



**INTERVENTO "C"**  
**PLANIMETRIA DI PROGETTO - scala 1:500**  
**S.P.56 "Del Brolo e Poggio alla Croce"**  
**Centro abitato di Capannuccia - BAGNO A RIPOLI**

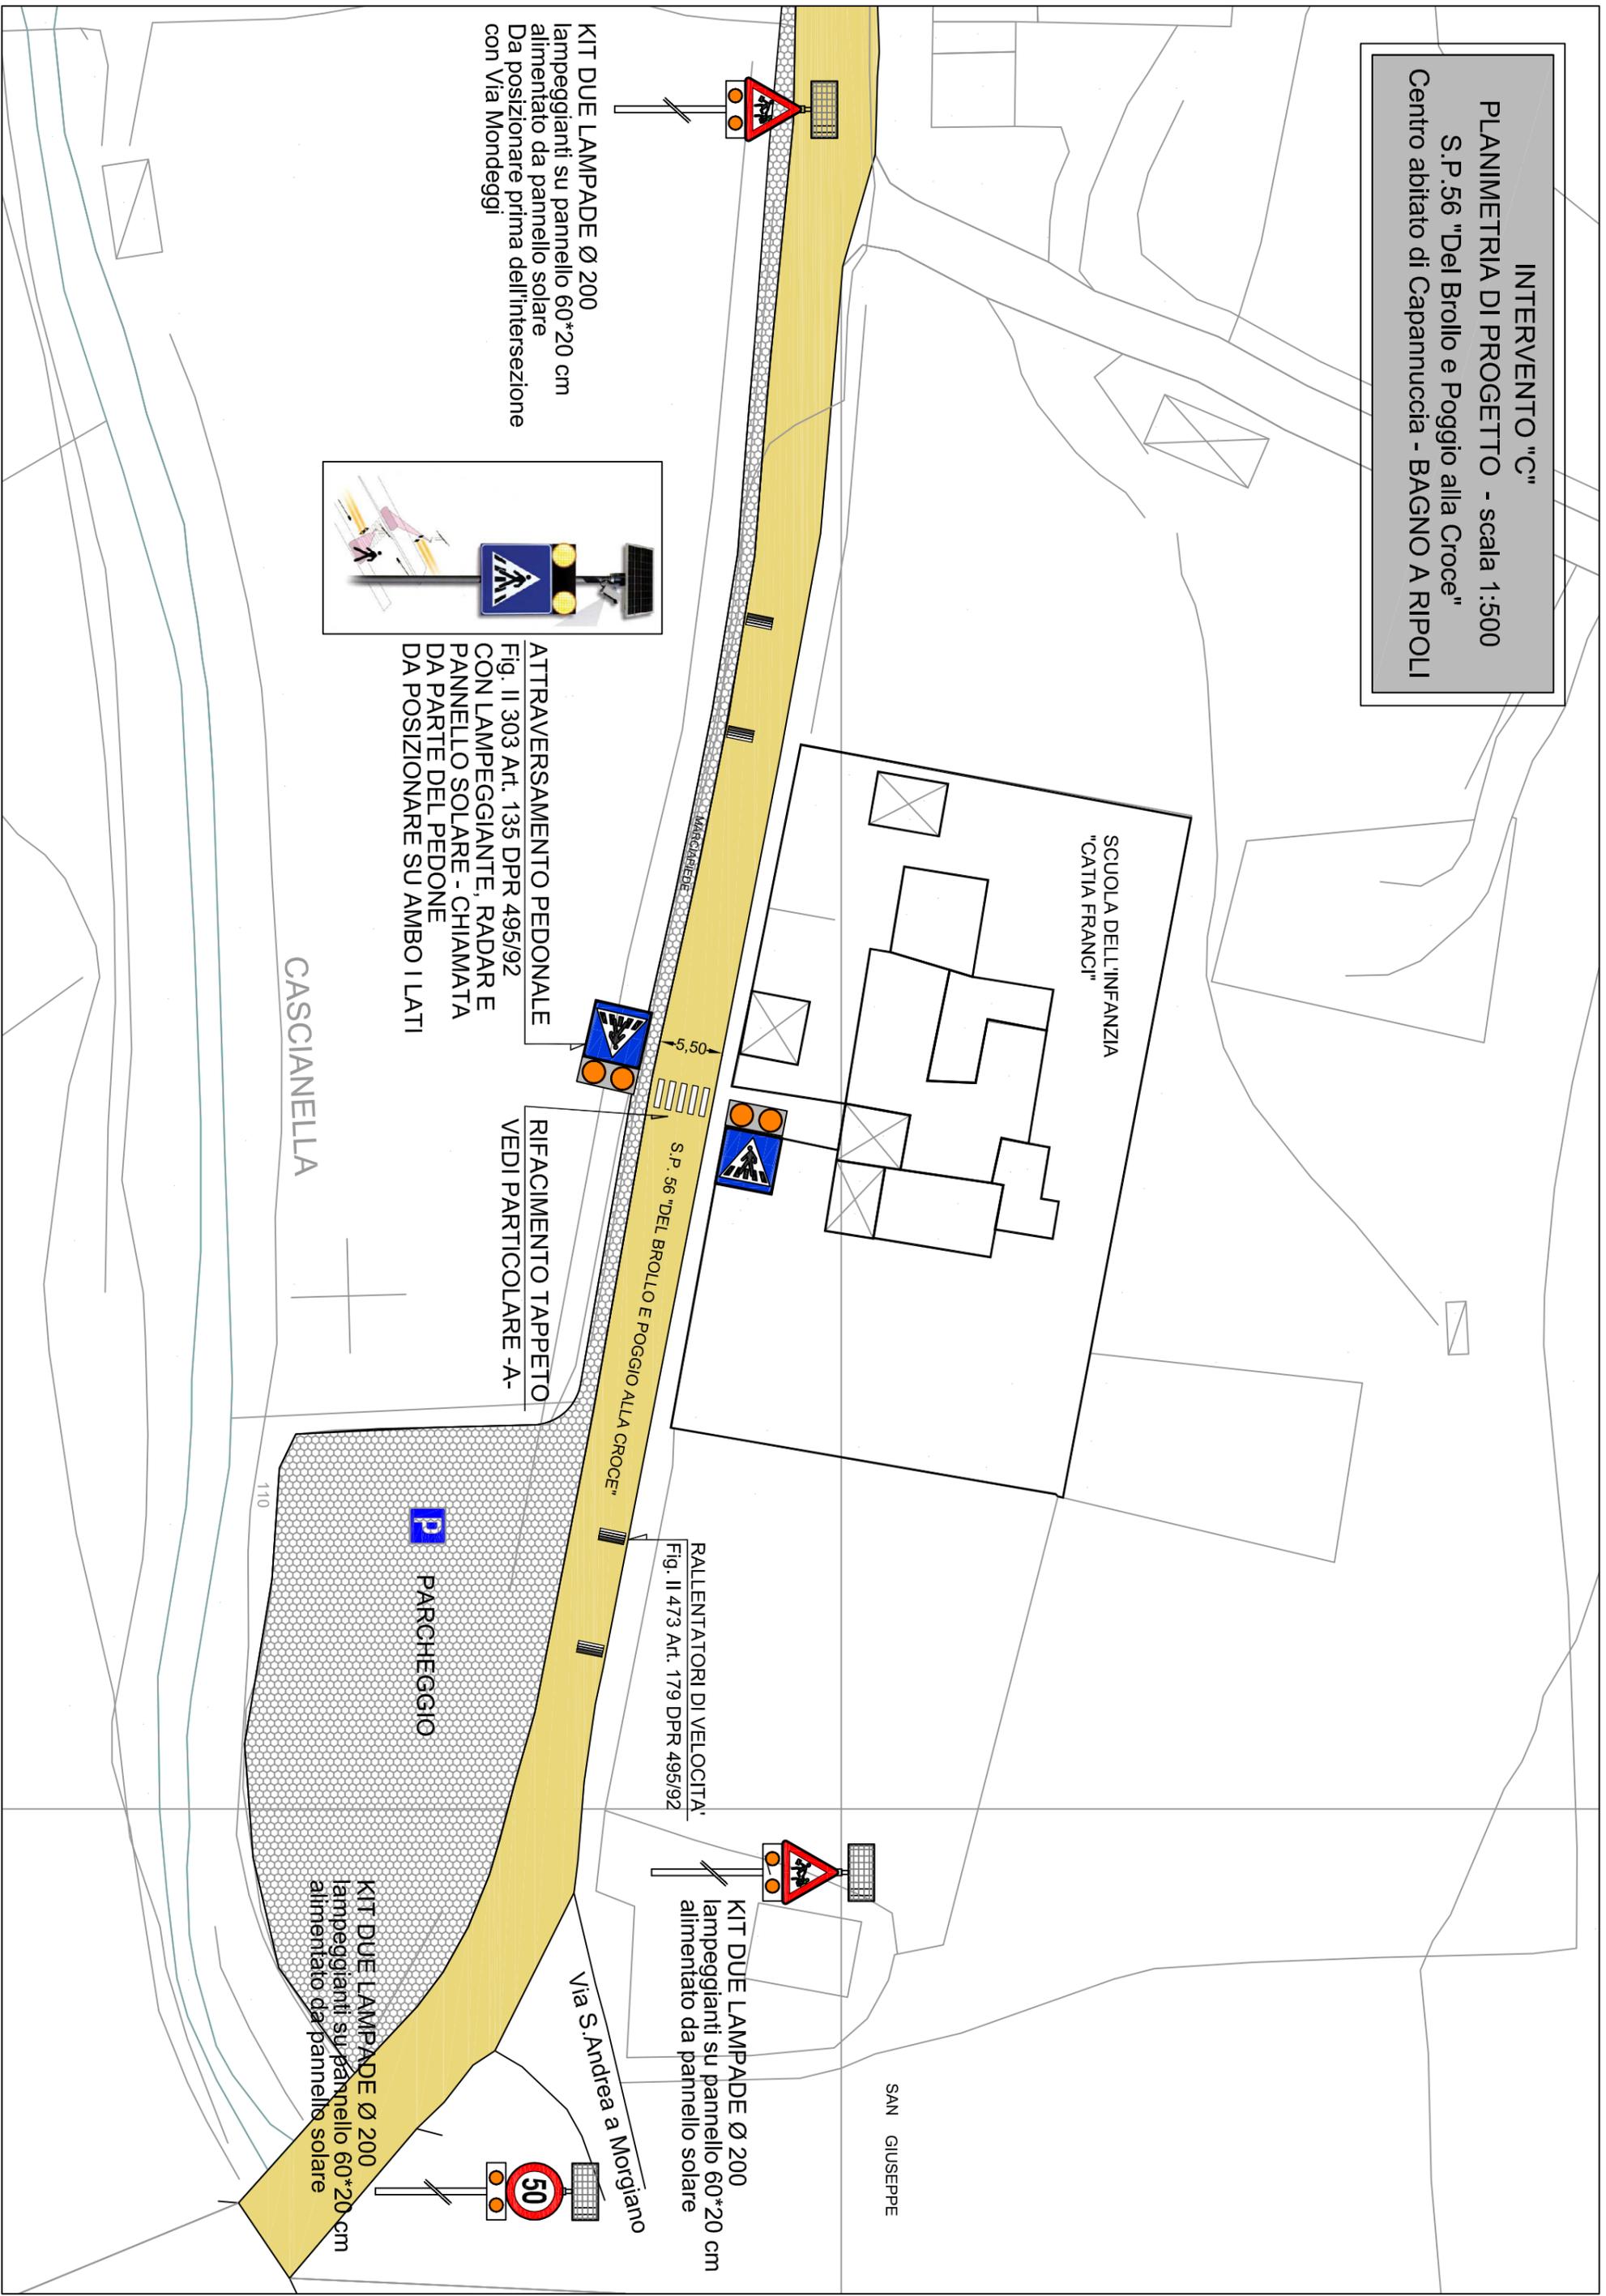

**KIT DUE LAMPADE Ø 200**  
lampeggianti su pannello 60\*20 cm  
alimentato da pannello solare  
Da posizionare prima dell'intersezione  
con Via Mondeggi

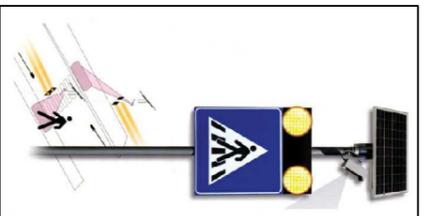

**ATTRAVERSAMENTO PEDONALE**  
Fig. II 303 Art. 135 DPR 495/92  
CON LAMPEGGIANTE, RADAR E  
PANNELLO SOLARE - CHIAMATA  
DA PARTE DEL PEDONE  
DA POSIZIONARE SU AMBO I LATI

**RIFACIMENTO TAPPETO**  
VEDI PARTICOLARE -A-

**RALLENTATORI DI VELOCITA'**  
Fig. II 473 Art. 179 DPR 495/92

**KIT DUE LAMPADE Ø 200**  
lampeggianti su pannello 60\*20 cm  
alimentato da pannello solare

**KIT DUE LAMPADE Ø 200**  
lampeggianti su pannello 60\*20 cm  
alimentato da pannello solare

CASCIANELLA

Via S. Andrea a Morgiano

SAN GIUSEPPE