PIANTA PIANO TERRA SCUOLA (fuori scala)
CON INDICAZIONE DELLE ZONE DI INTERVENTO
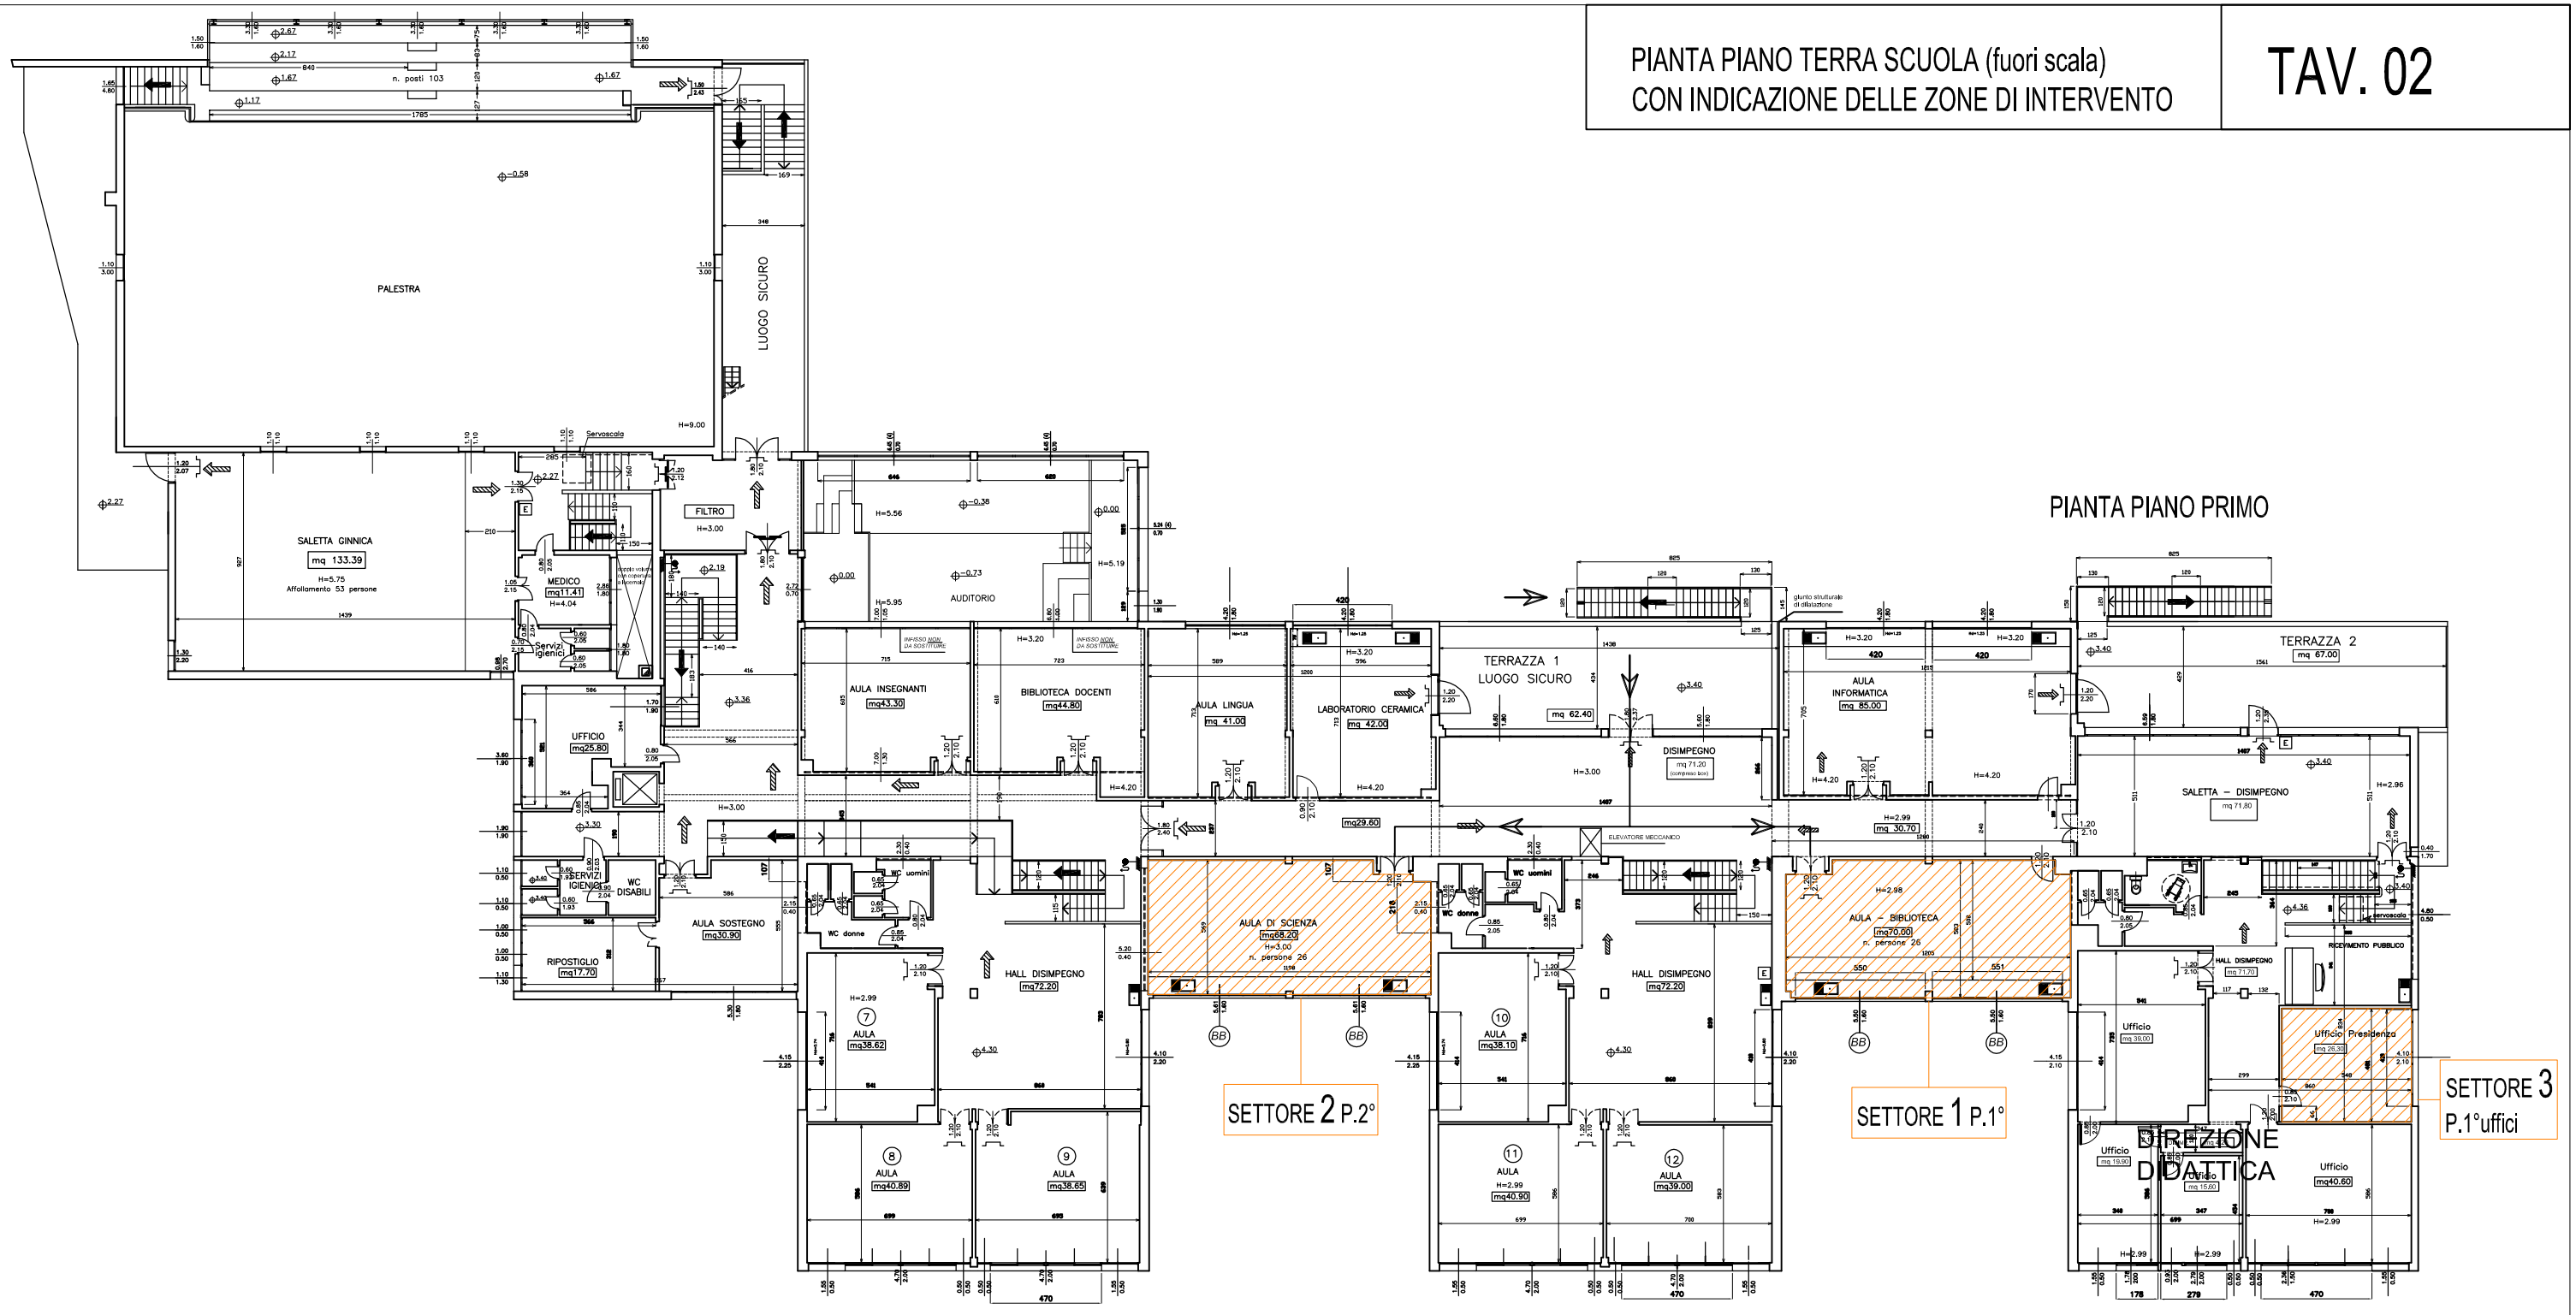
TAV. 02