


Rilievo dello Stato Attuale
Magazzino Comunale di Sorgane - Via De Nicola
Ex Centrale Termica Fabbricato "B Ricci"
scala 1:100

via Enrico De Nicola

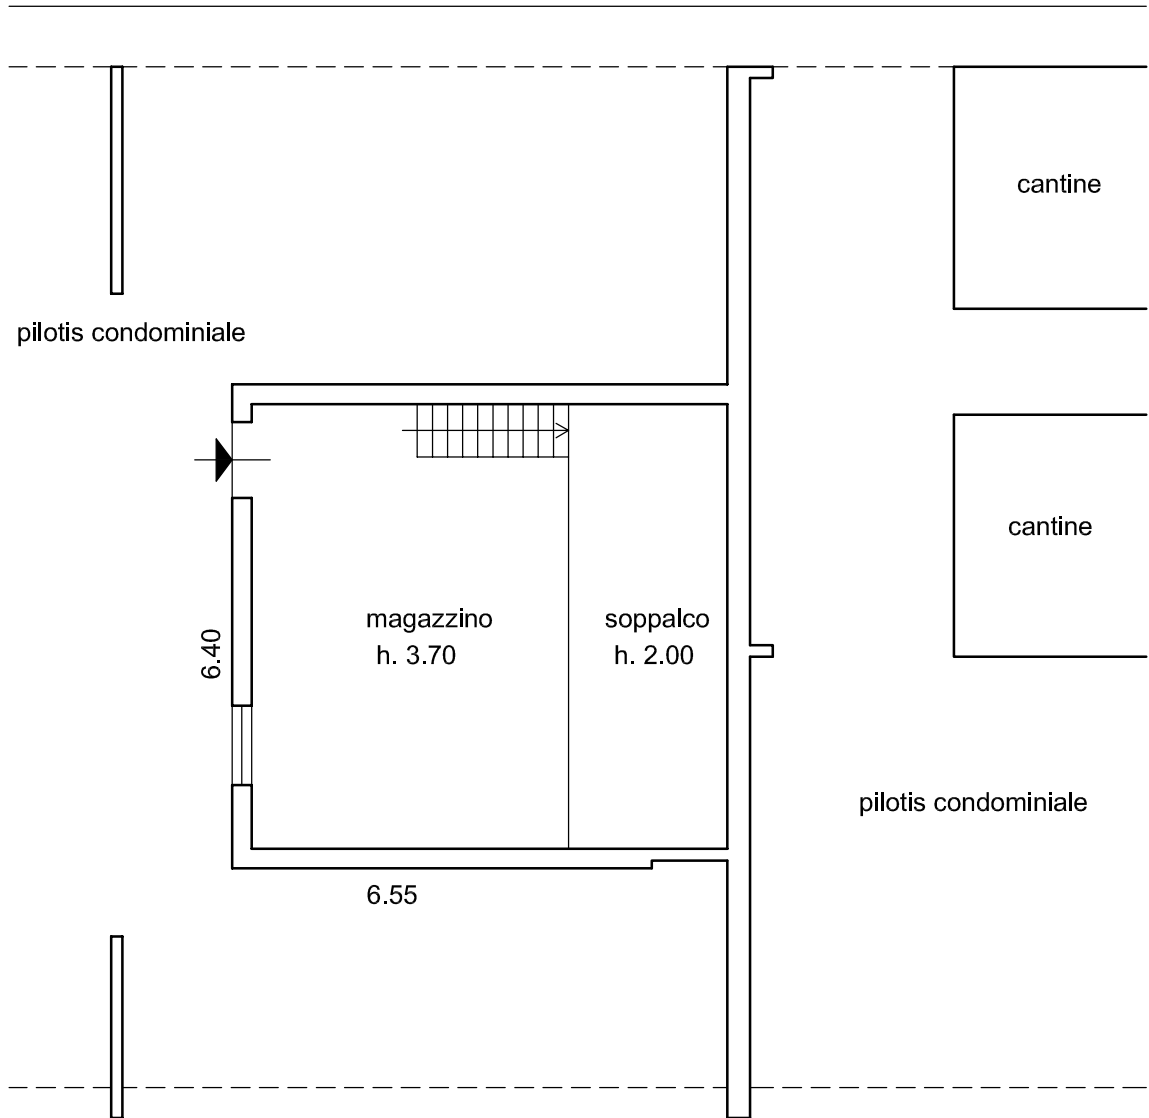

Piano Terreno