

ELABORATO PLANIMETRICO

elaborato da:
Ripoli Roberto
iscritto all'albo:
Geometra Dipendente Pubblico
Prov. N.

**Agenzia del Territorio
CATASTO FABBRICATI
Ufficio Provinciale di
Firenze**

Comune di Bagno A Ripoli

Sezione: Foglio: 32 Particella: 367


Protocollo n. del

Tipo Mappale n. 255534 del 17/11/2005


Dimostrazione grafica dei subalterni

Scala 1 : 500


PIANO PRIMO

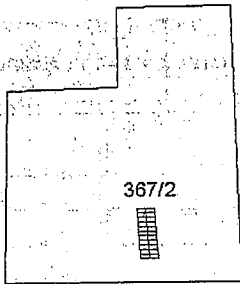

PIANO INTERRATO

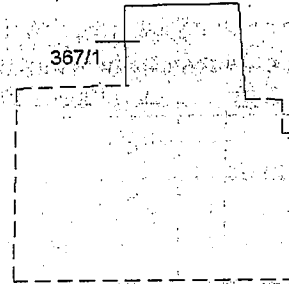


PIANO TERRENO

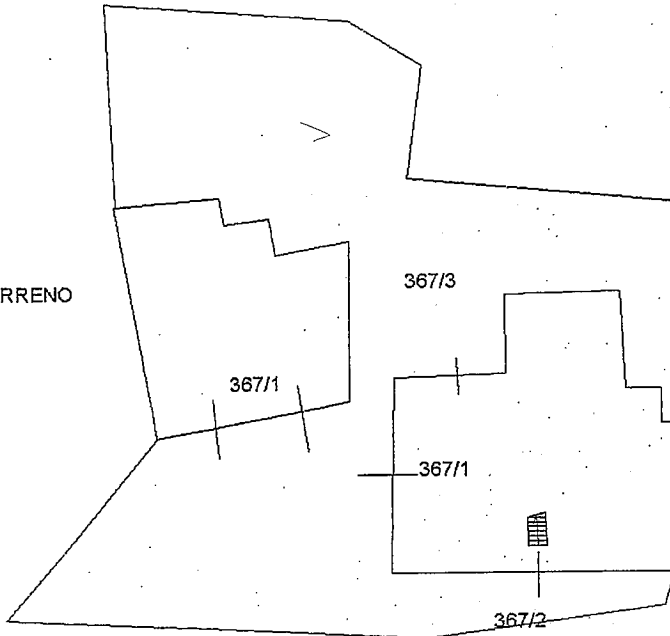

VIA DEL SERRAGLIO



[Handwritten signature]

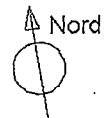


Dichiarazione protocollo n. _____
del _____
Pianimetria di u.i.u. in Comune di Bagno A Ripoli
Via Roma _____

civ. _____



Identificativi Catastali:
Sezione: _____
Foglio: 32
Particella: 367
Subalterno: 1

Completata da:
Bregoli Roberto
Iscritto all'albo:
Geometra Dipendente Pubblico
Prov. _____ N. _____

PIANO TERRENO

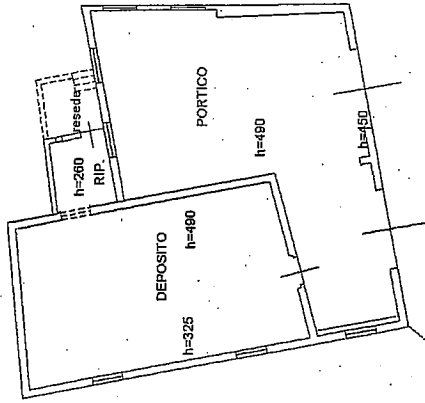

PIANO INTERRATO

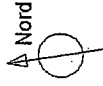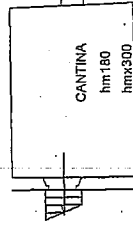

VIA DEL SERRAGLIO




Identificativi Catastali:

Sezione:
Foglio: 32
Particella: 367
Subalterno: 2


Compilata da:
Bregoli Roberto
Iscritto all'albo:
Geometra Dipendente Pubblico
Prov. _____ N. _____

Scheda n. 1 Scala 1:200

PIANO PRIMO

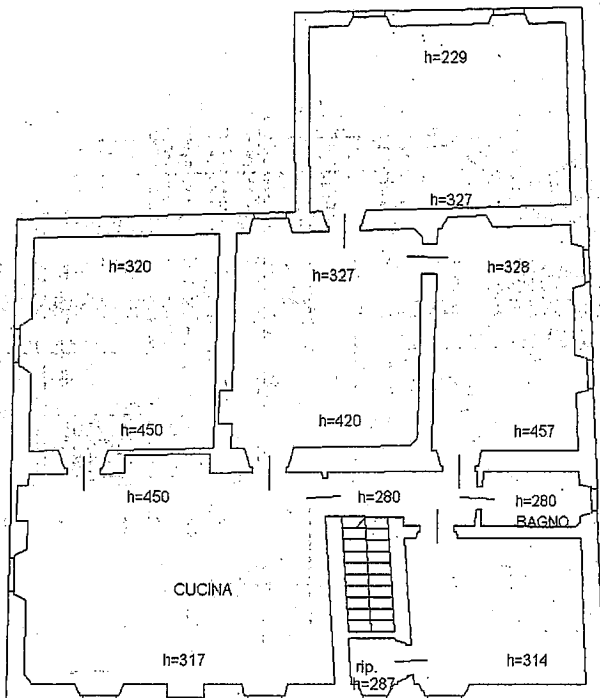

PIANO TERRENO

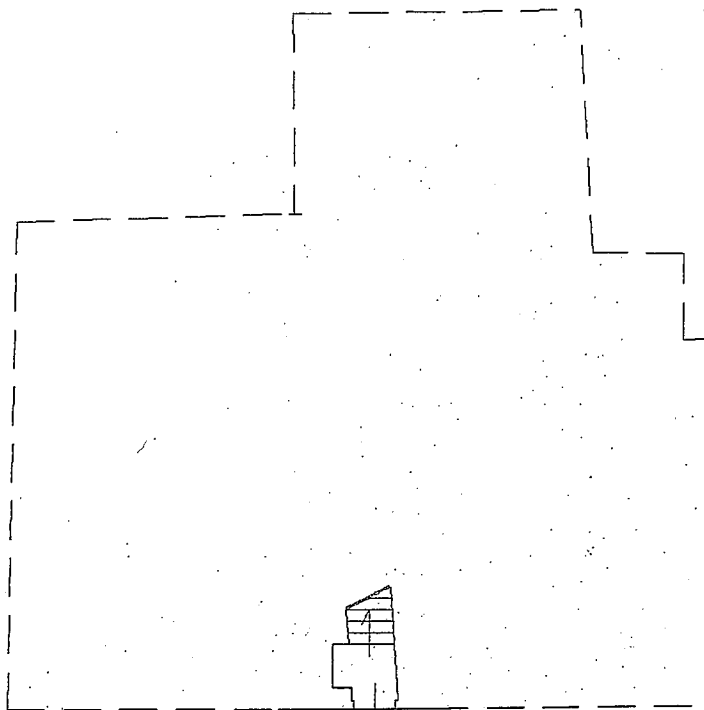

Official seal of the Comune di Bagno A Ripoli, featuring a coat of arms and the text "COMUNE DI BAGNO A RIPOLI" and "CATASTO FABBRICATI". A signature is written over the seal.

