

Studio: DOTT. ARCH. GIUSEPPE SCACCIATA  
 VIA LA MARMORA N° 26 - 50121 FIRENZE  
 TEL. 055-573789 FAX 055-573789  
 e-mail scacciatu@tin.it

COMMISSIONE EDILIZIA COMUNALE  
 DEL 12 GIU. 2007

COMMISSIONE EDILIZIA COMUNALE  
 PARERE FAVOROVLE

COMUNE DI BAGNO A RIPOLI  
 12 GIU. 2007

PROGETTO DI OPERE DI URBANIZZAZIONE PRIMARIA PER LA REALIZZAZIONE DELL'INSEDDAMENTO NELL'AREA LUNGO VIA 1° MAGGIO

PROGETTISTA: DOTT. ARCH. GIUSEPPE SCACCIATA

PROPRIETA': IMPRESA DOTT. ING. GIOVANNI TIGNOZZI S.P.A.

COMMISSIONE EDILIZIA COMUNALE  
 DEL 11 APR 2007  
 PARERE FAVOROVLE/CONFERMAZIONE

COMMISSIONE EDILIZIA COMUNALE  
 DEL 11 APR 2007  
 PARERE FAVOROVLE/CONFERMAZIONE

COMMISSIONE EDILIZIA COMUNALE  
 DEL 11 APR 2007  
 PARERE FAV. A COND.

DOCUMENTI ALLEGATI AL PERMESSO DI COSTRUIRE  
 DEL 14 MAR 2009  
 (prog. 132/05)  
 Il presente documento è parte integrante del procedimento autorizzativo in materia urbanistica.

VARIANTE IN CORSO D'OPERA ALLA CONCESSIONE EDILIZIA N°63 DEL 28/04/2003


PROGETTO PARTICOLARI COSTRUTTIVI

1:20


TAV.11  
 OTTOBRE 2005

PARTICOLARI COSTRUTTIVI FOGNATURA


POZZETTO ISPEZIONE FOGNATURA NERA

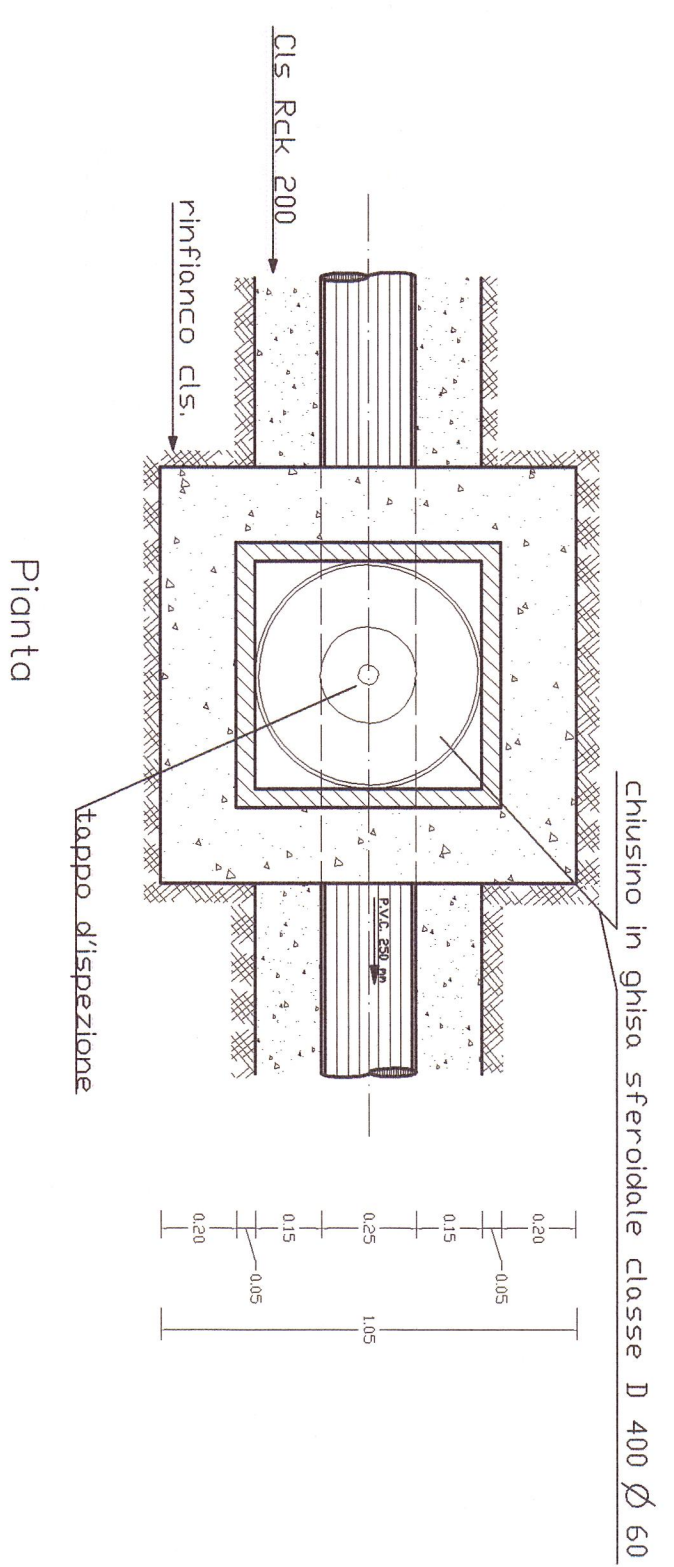


SEZIONE SU TUBAZIONE FOGNATURA NERA

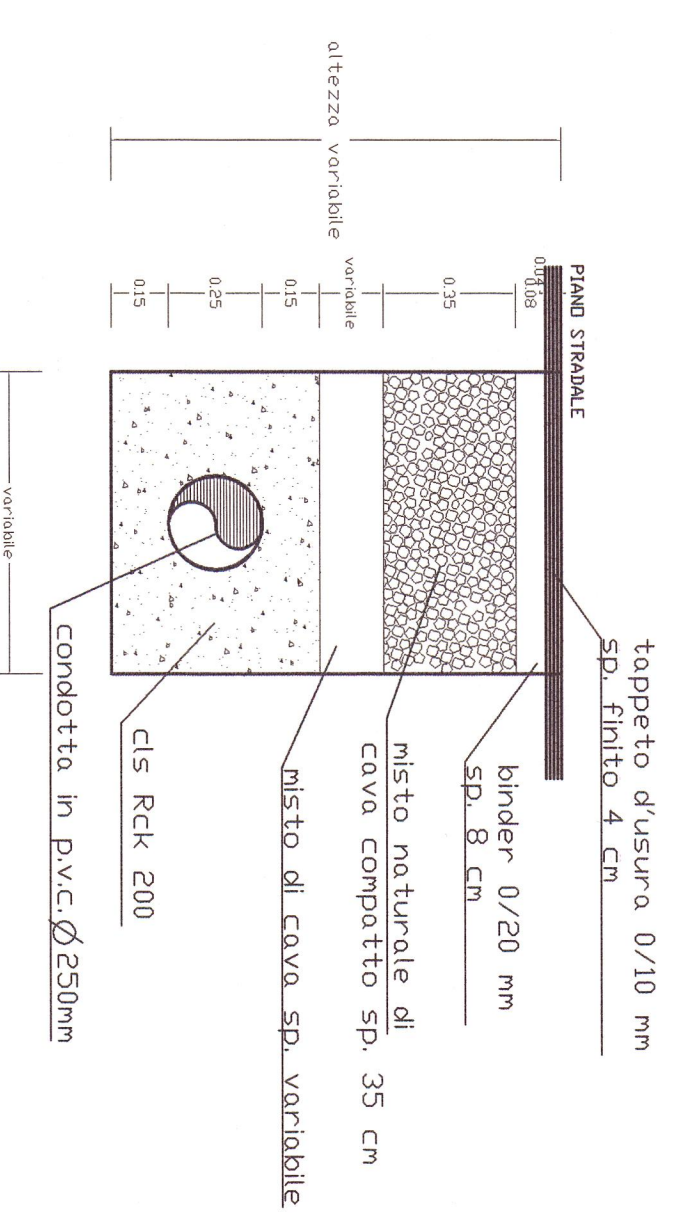


POZZETTO ISPEZIONE FOGNATURA NERA

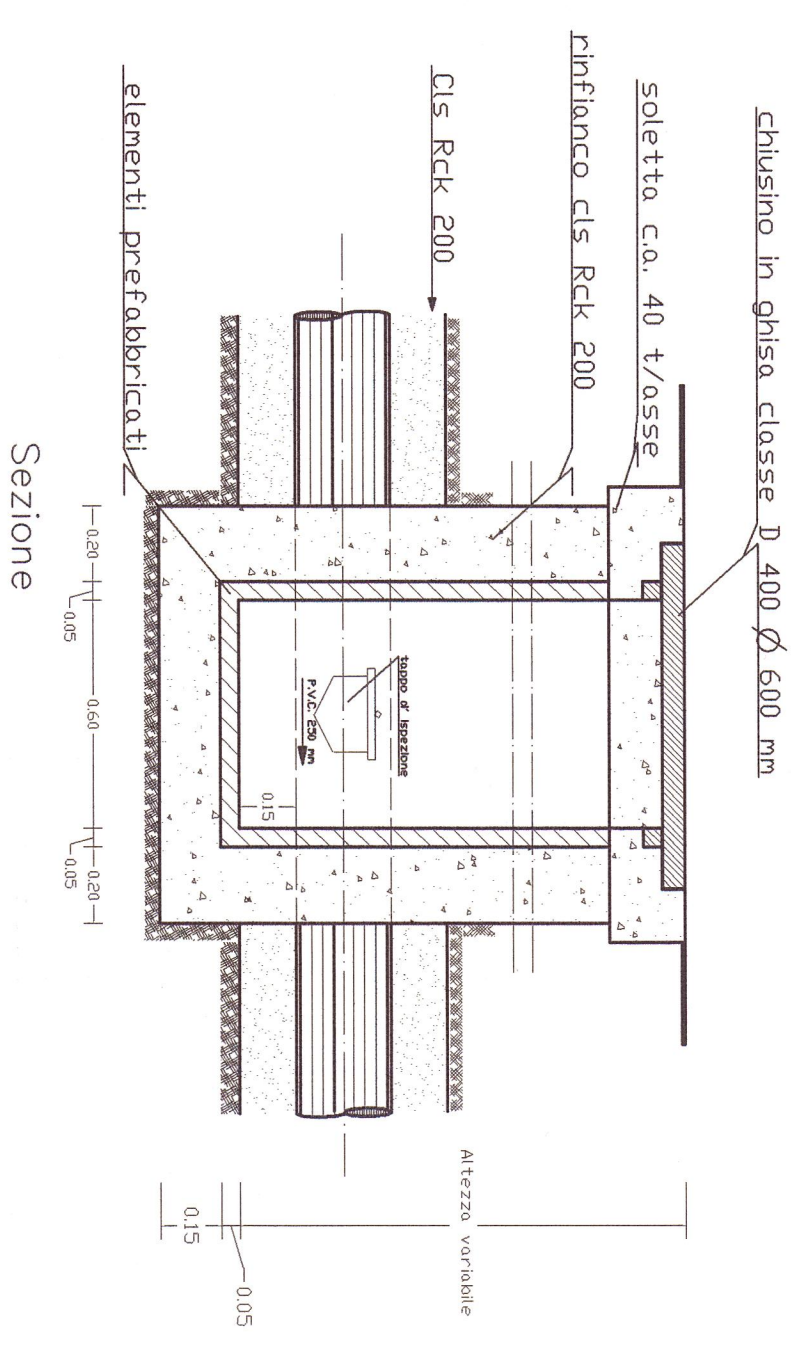


POZZETTO ISPEZIONE FOGNATURA BIANCA

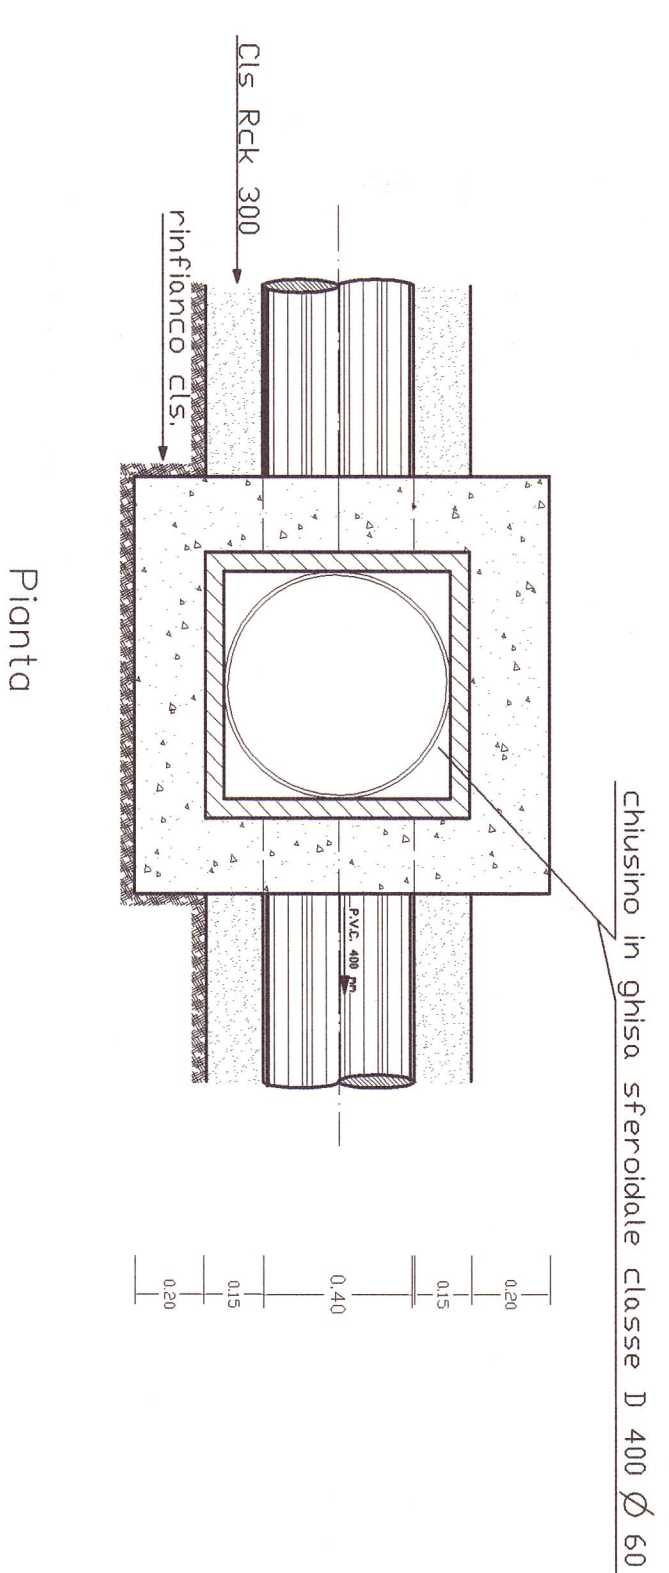


SEZIONE SU TUBAZIONE FOGNATURA BIANCA

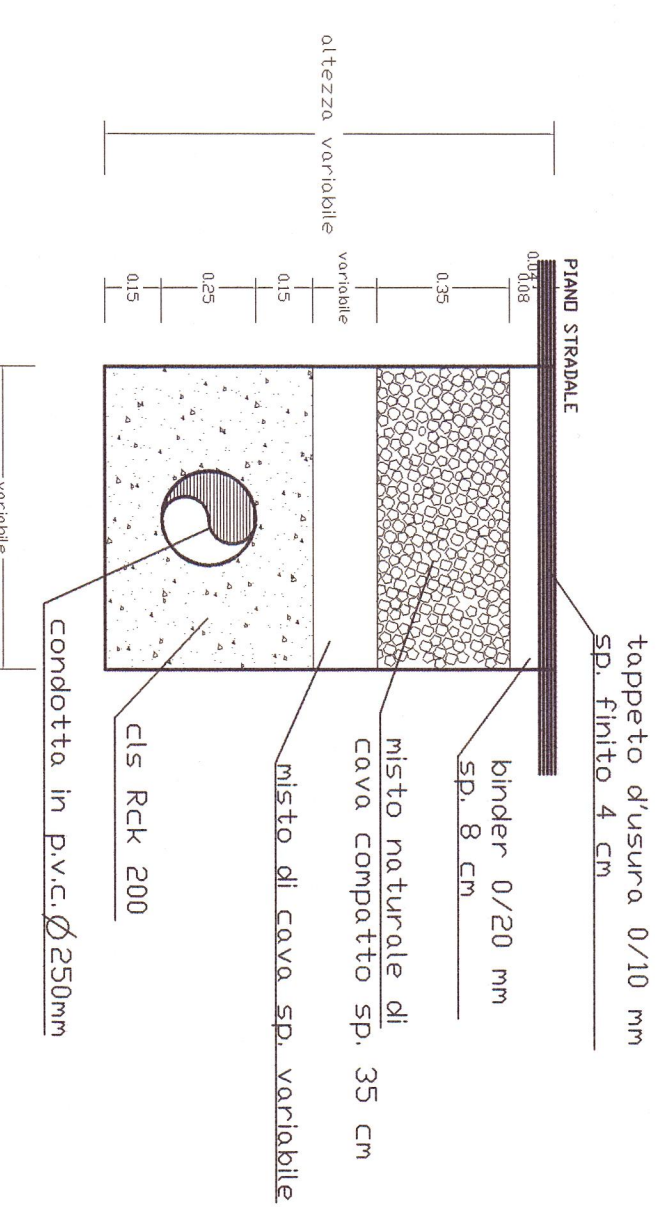


POZZETTO ISPEZIONE FOGNATURA BIANCA

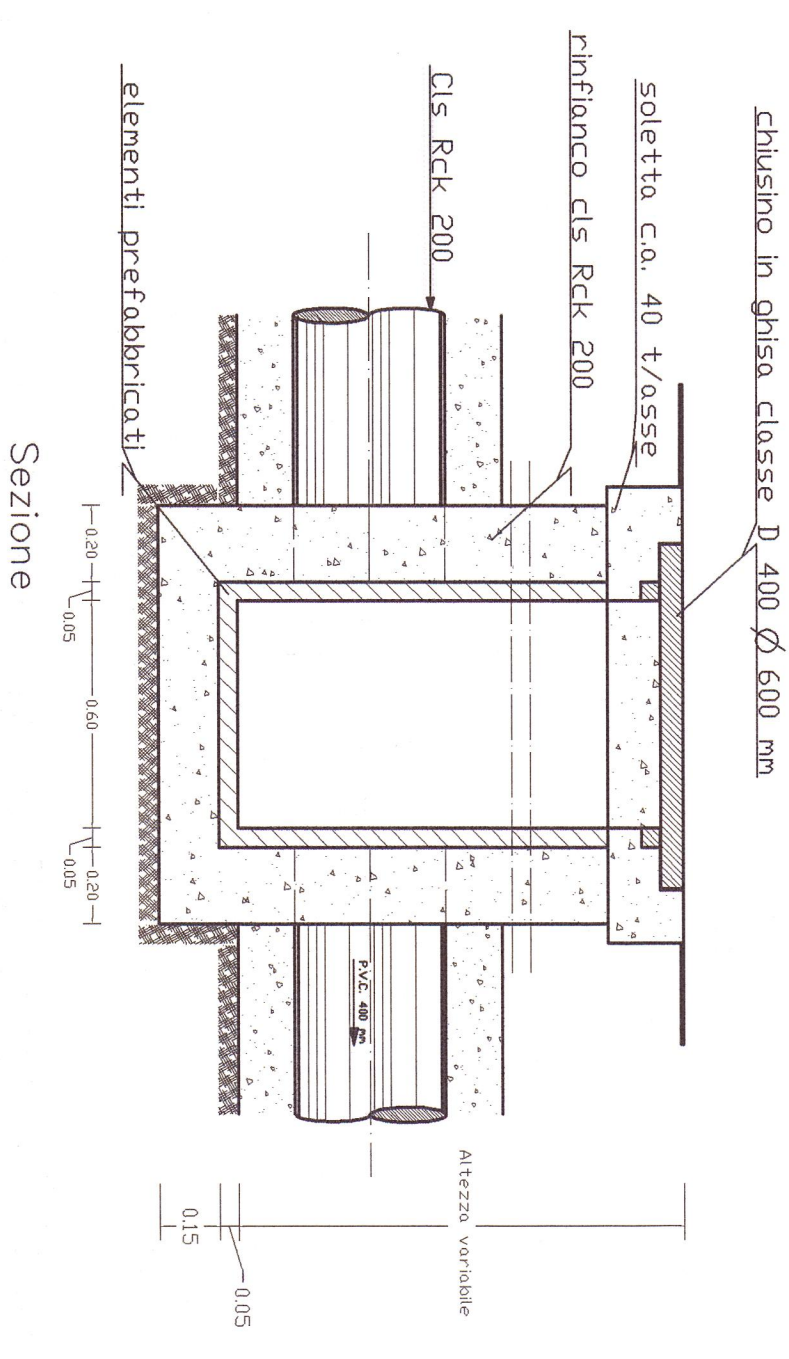


PARTICOLARI COSTRUTTIVI SEZ. STRADALI PARTICOLARE CADITOIE

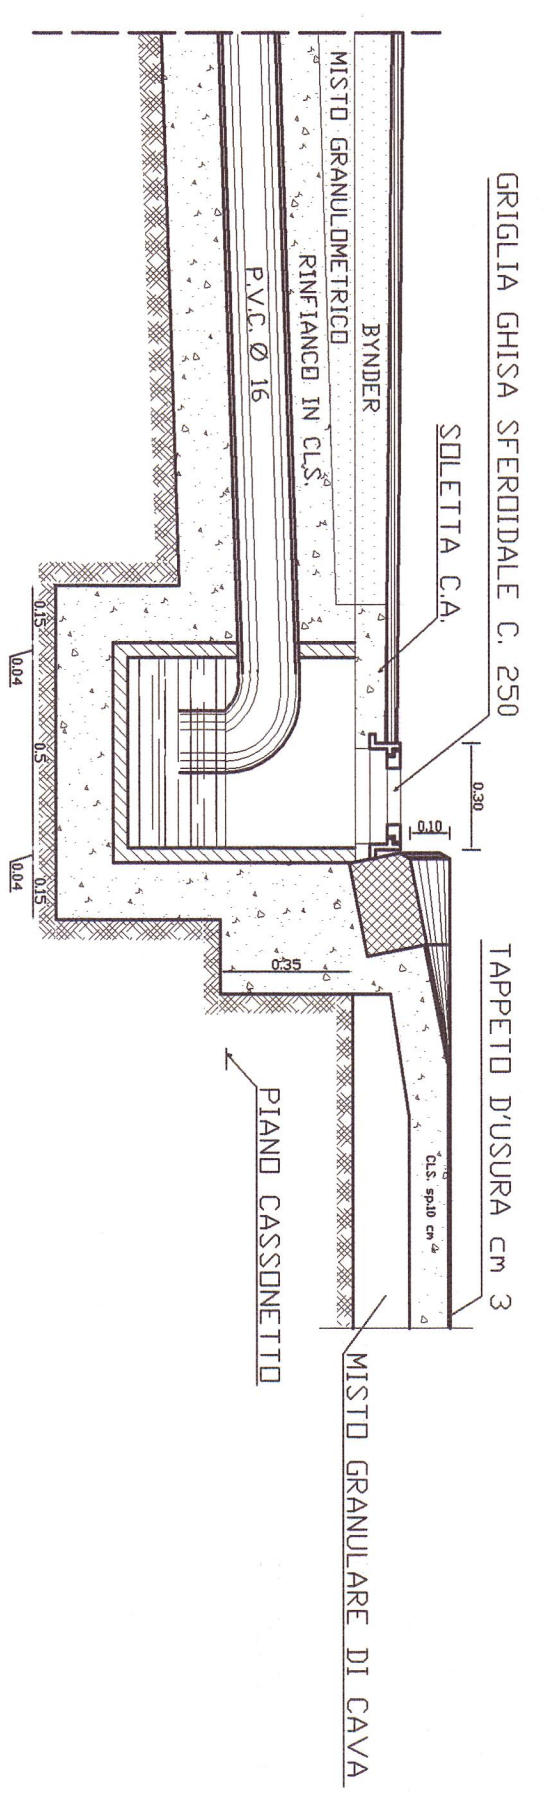


CARREGGIATA - PARCHEGGIO - MARCIAPIEDE

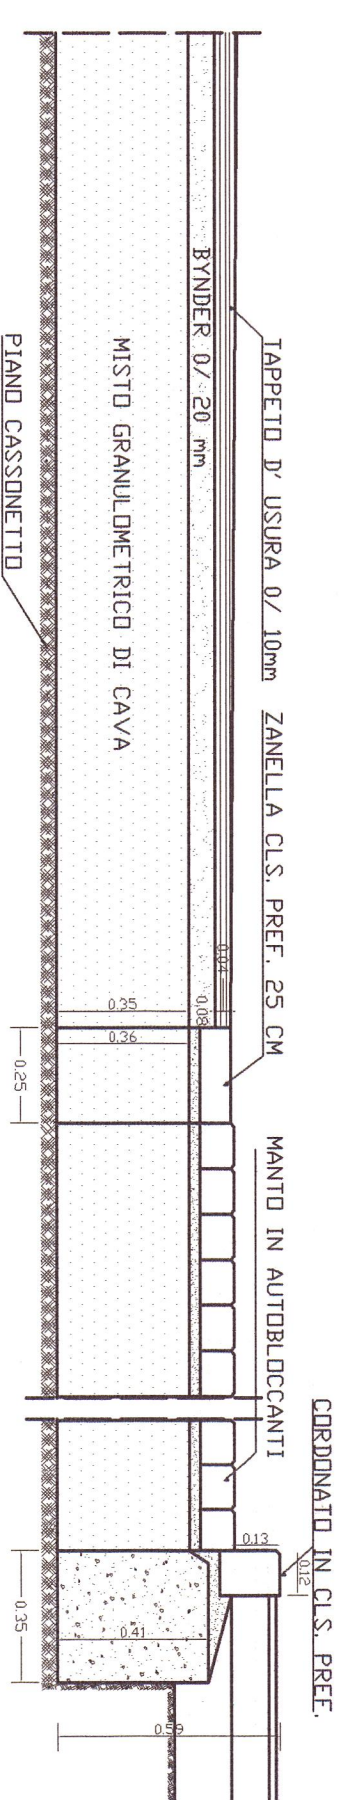

CARREGGIATA - LISTE MARCIAPIEDI E RETROCORDONATI

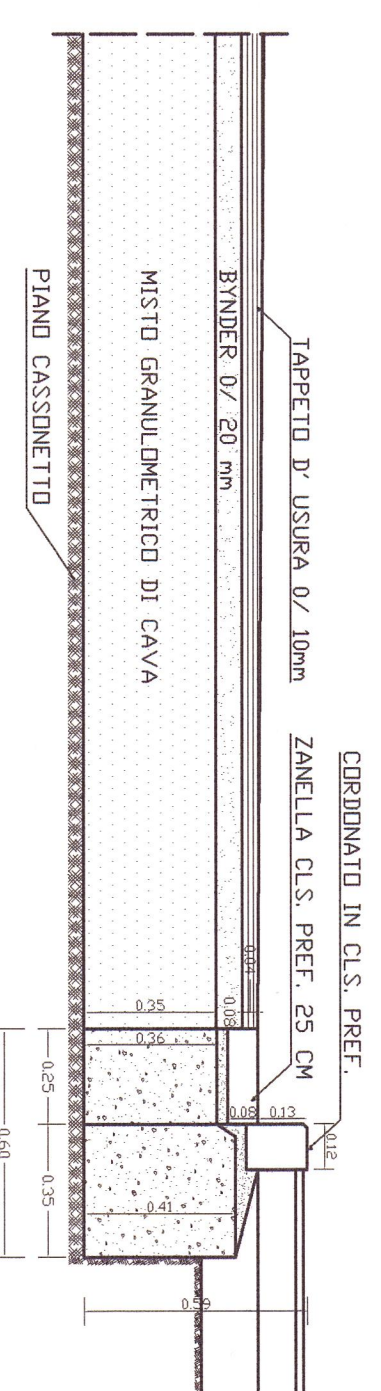

PARTICOLARI COSTRUTTIVI PUBBLICA ILLUMINAZIONE

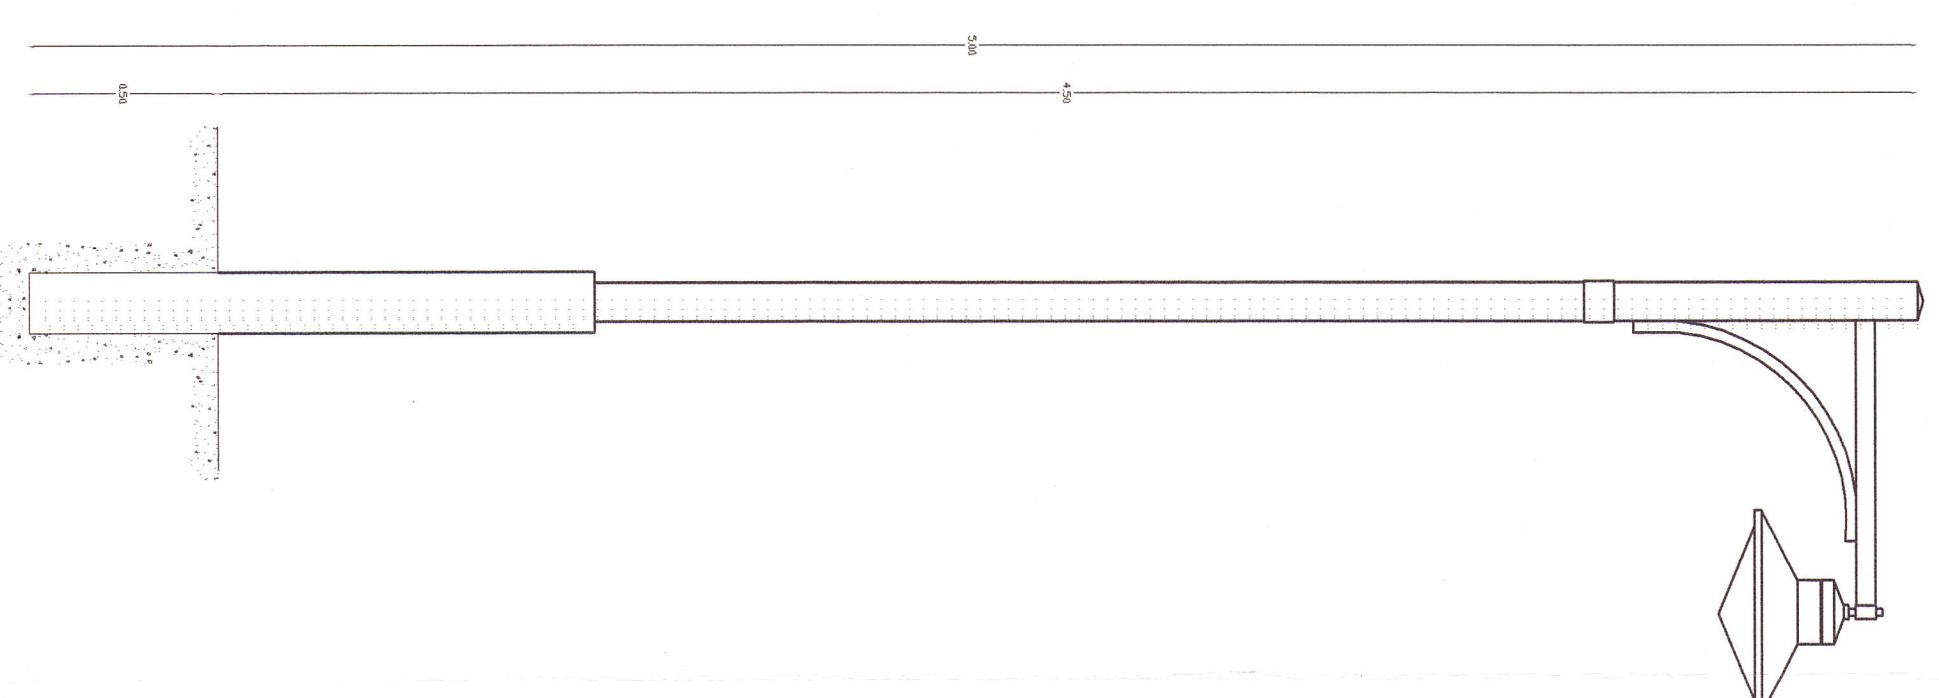

SEZIONE SCAVO

