


PROGETTO:
AREE DI INTERVENTO

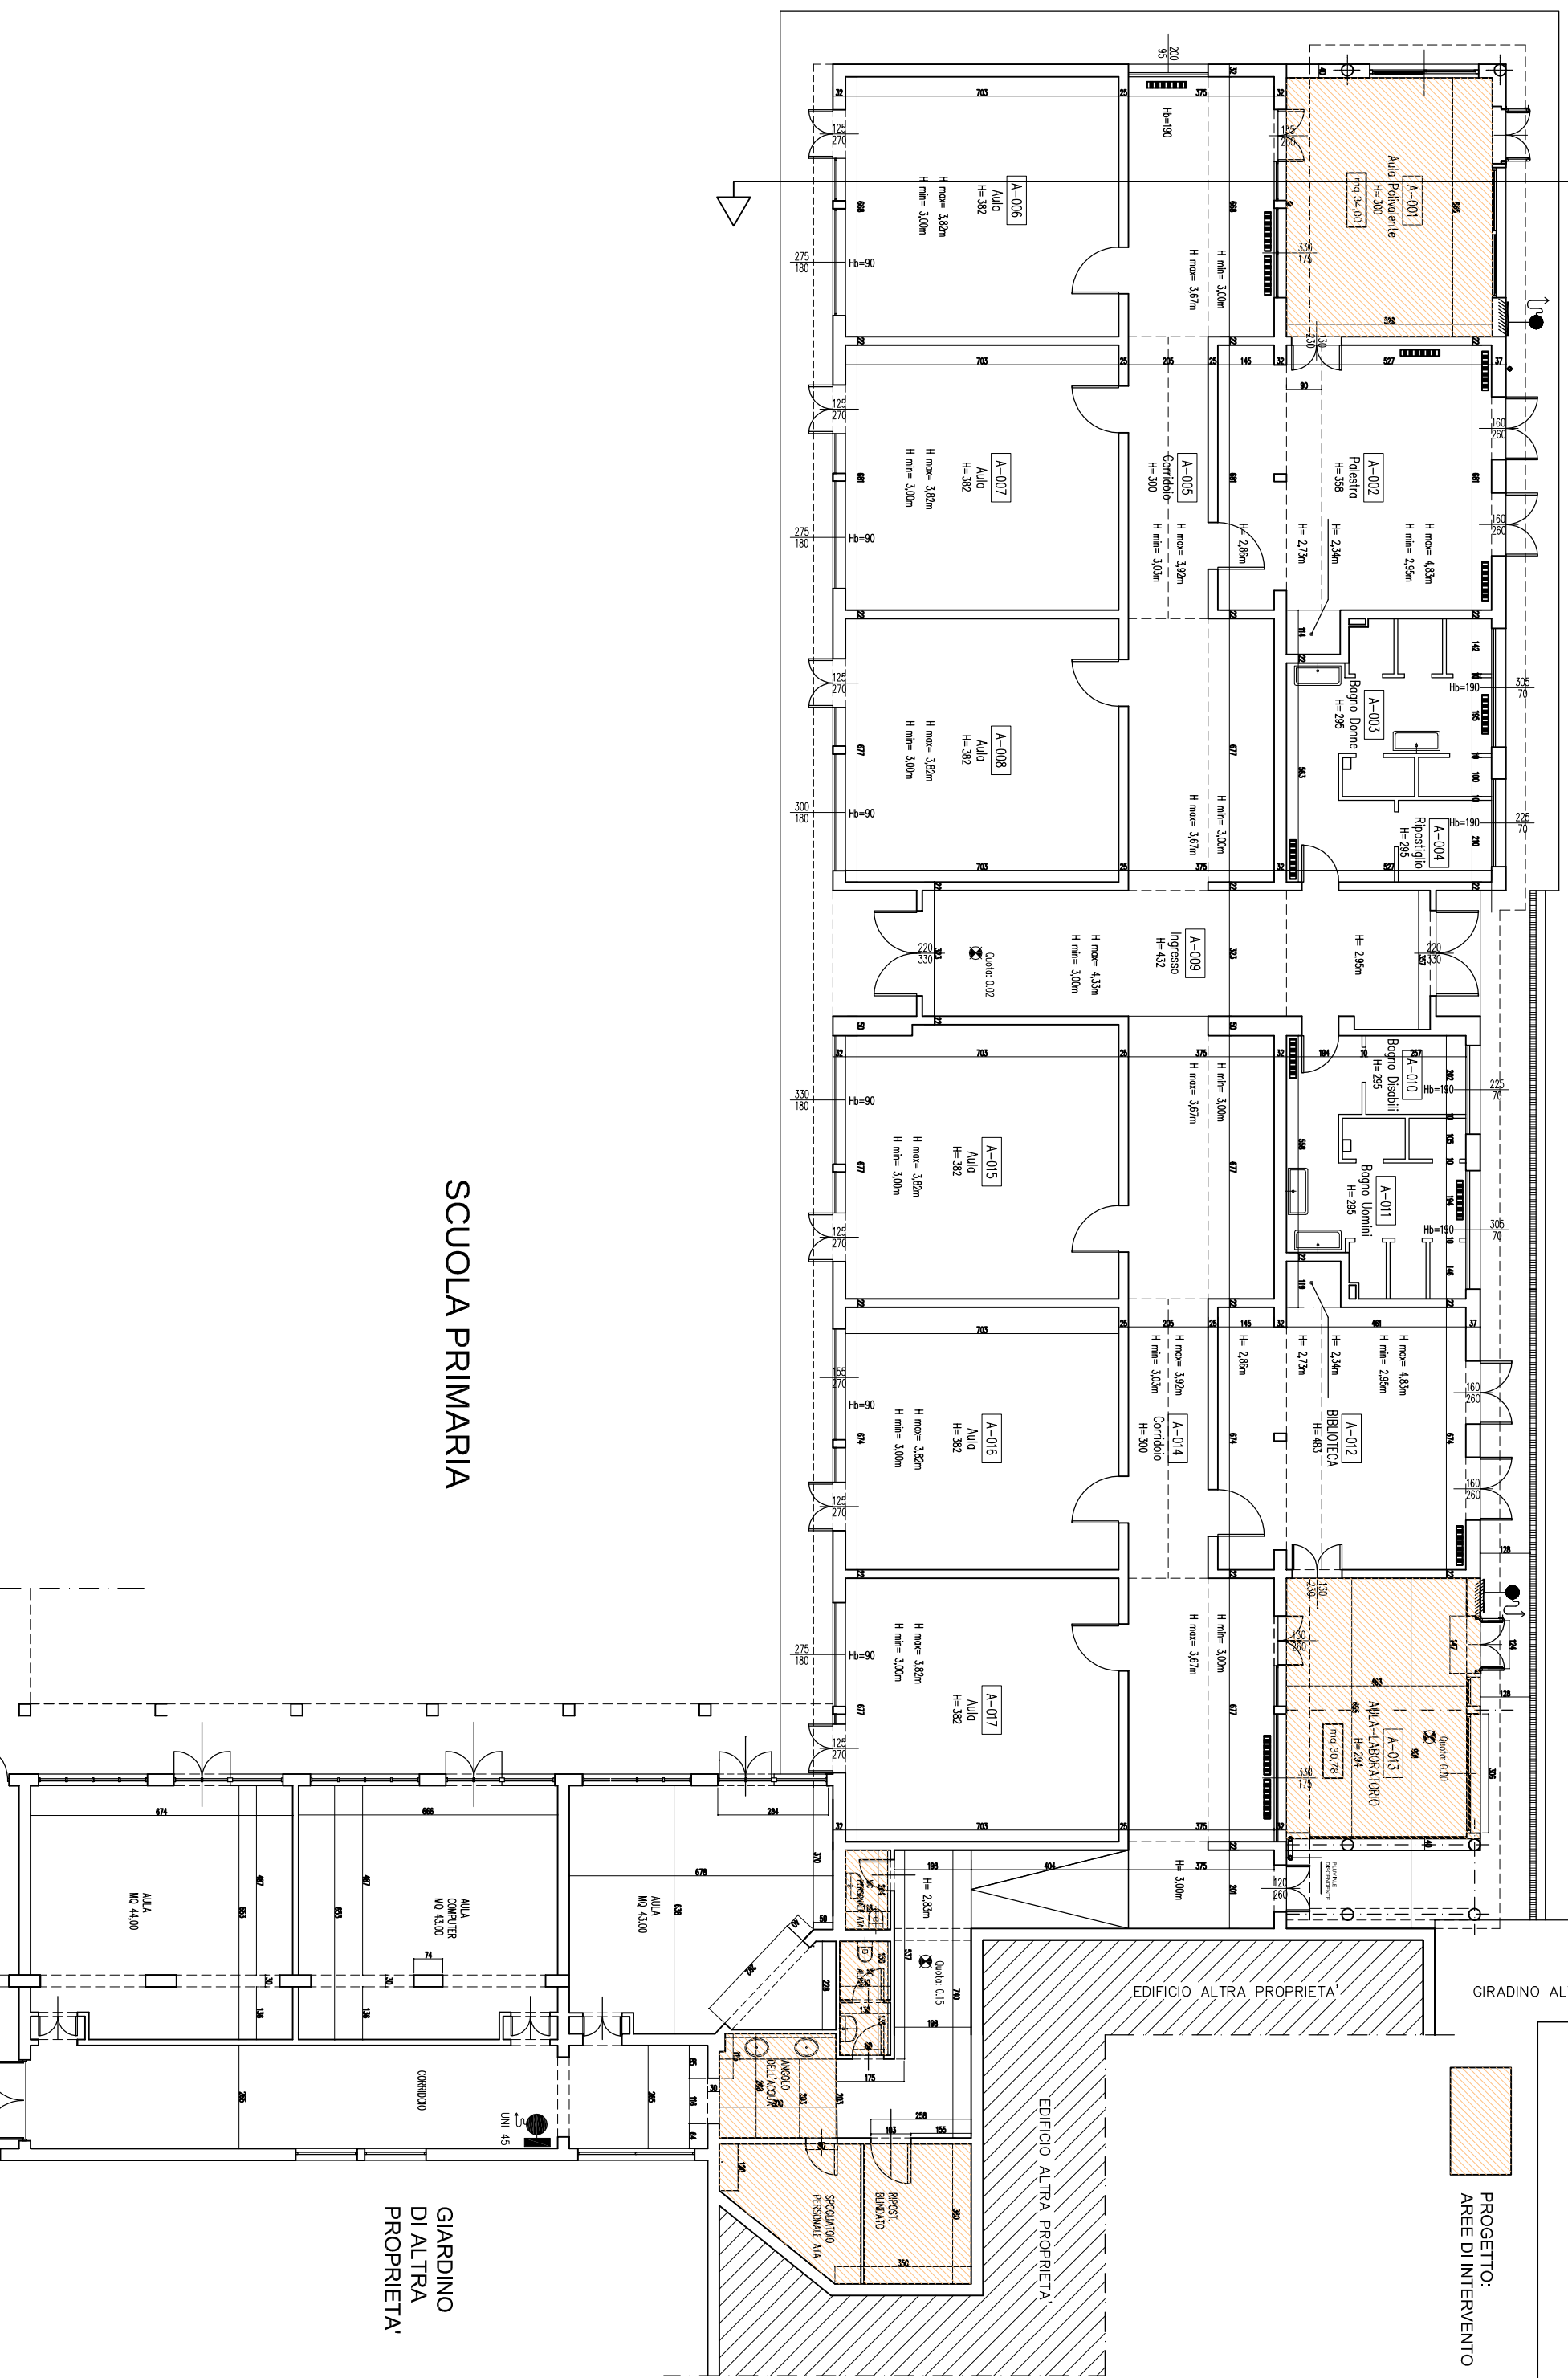

SCUOLA PRIMARIA

GIARDINO
DI ALTRA
PROPRIETA'