


# PLANIMETRIA INTERVENTO

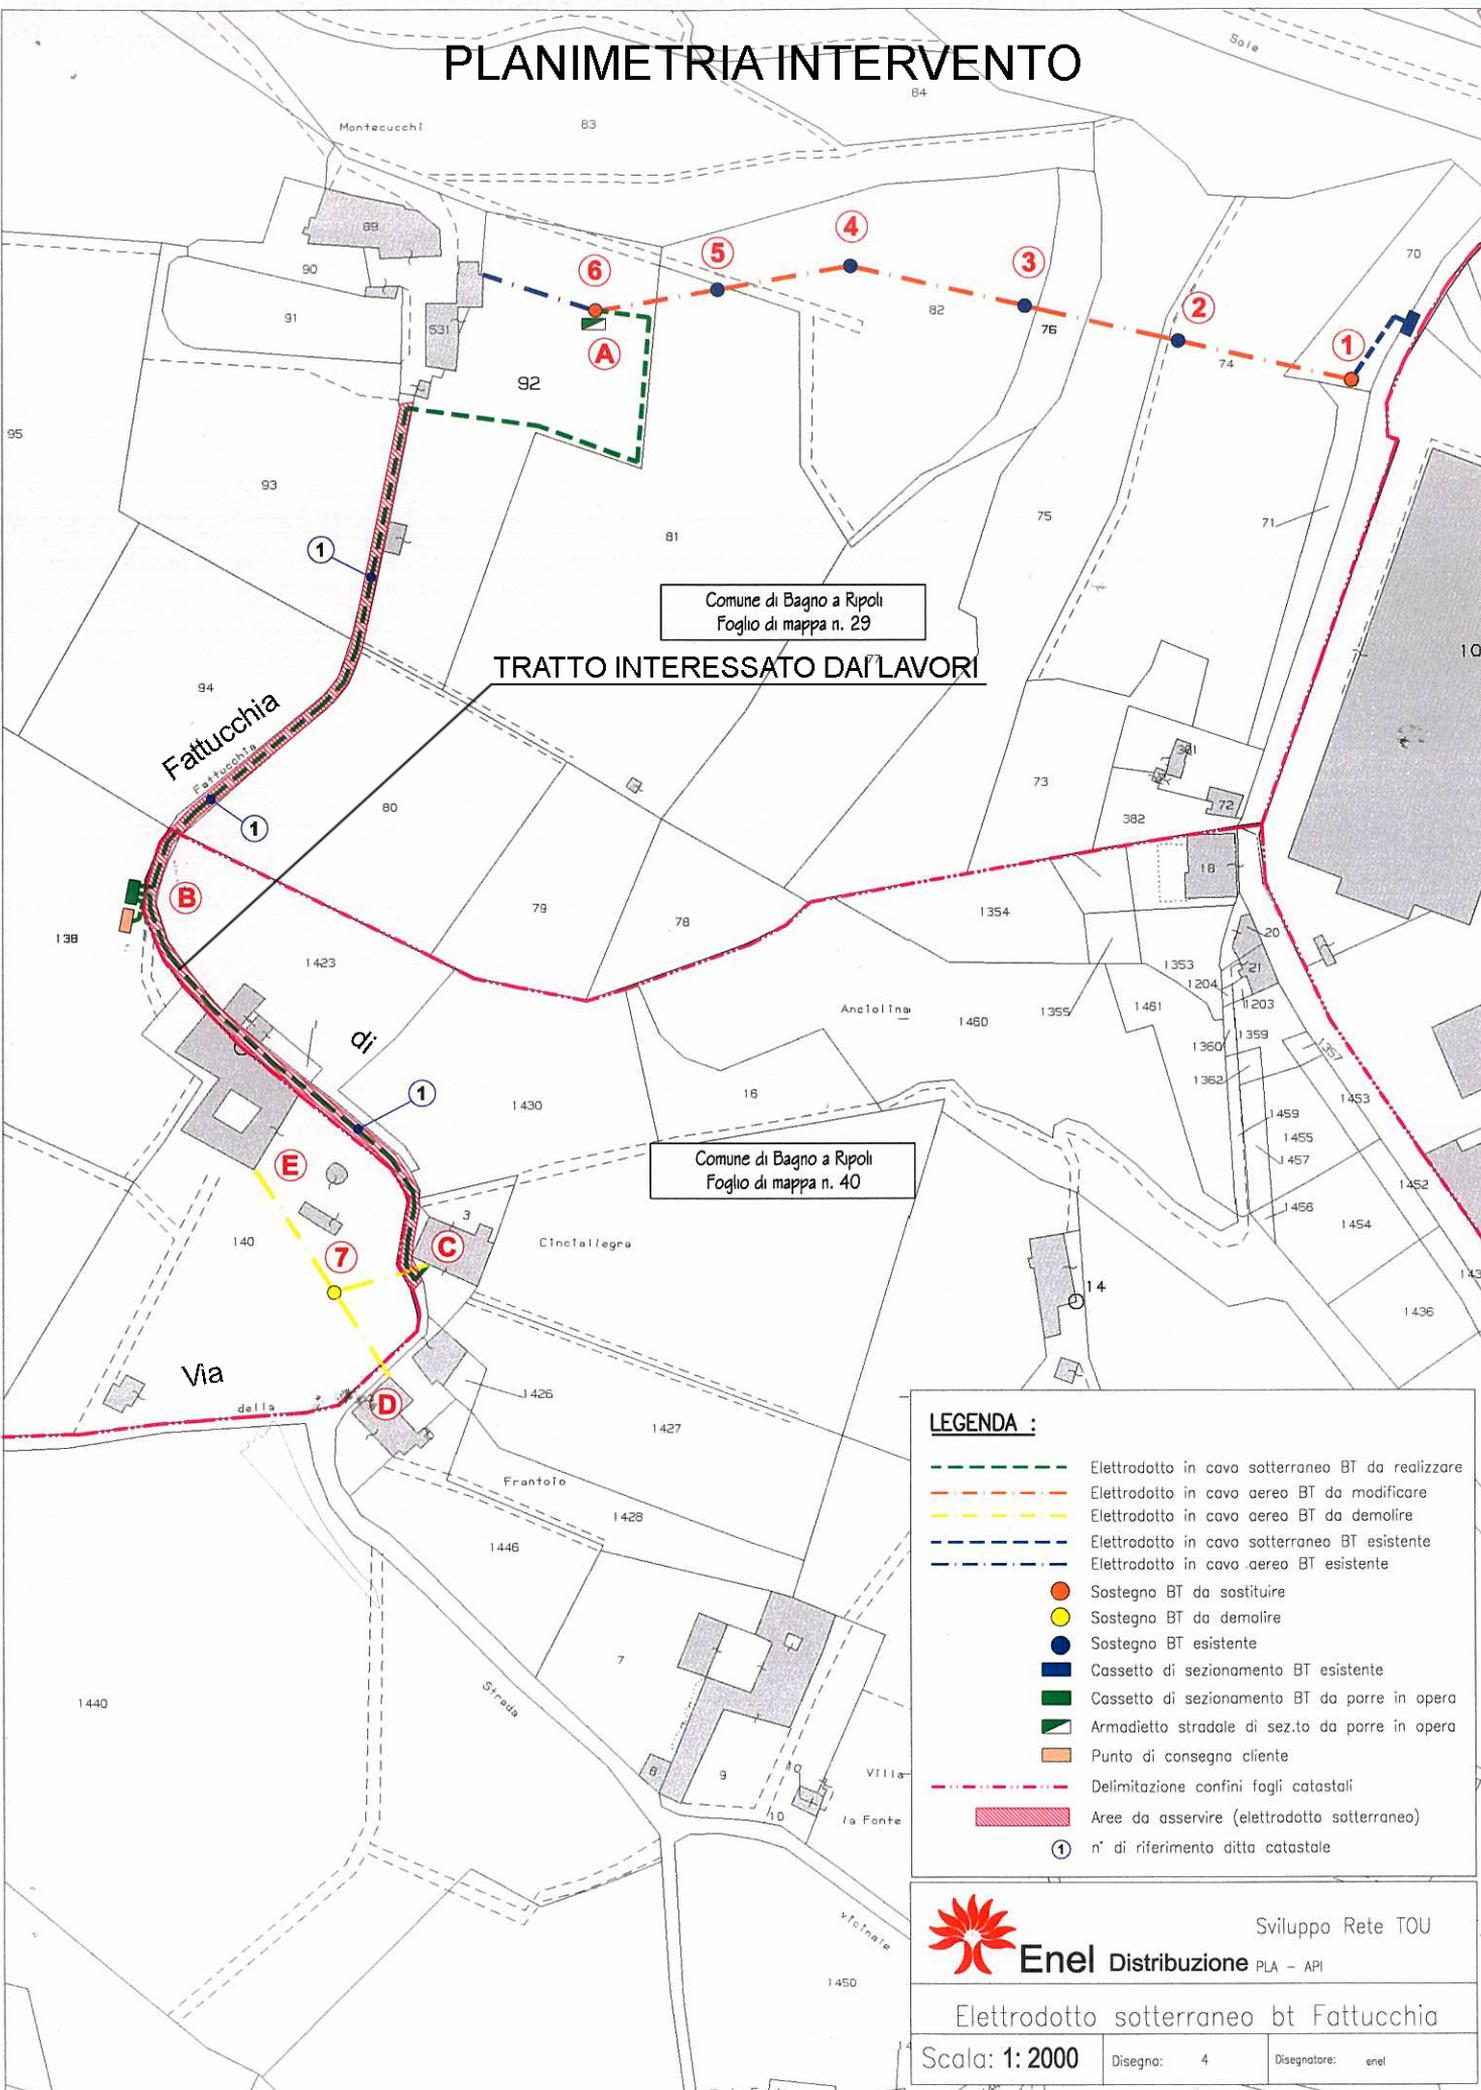

Comune di Bagno a Ripoli  
Foglio di mappa n. 29

TRATTO INTERESSATO DAI LAVORI

Comune di Bagno a Ripoli  
Foglio di mappa n. 40

**LEGENDA :**

- Elettrodotto in cavo sotterraneo BT da realizzare
- Elettrodotto in cavo aereo BT da modificare
- Elettrodotto in cavo aereo BT da demolire
- Elettrodotto in cavo sotterraneo BT esistente
- Elettrodotto in cavo aereo BT esistente
- Sostegno BT da sostituire
- Sostegno BT da demolire
- Sostegno BT esistente
- Cassetto di sezionamento BT esistente
- Cassetto di sezionamento BT da porre in opera
- Armadietto stradale di sez.to da porre in opera
- Punto di consegna cliente
- Delimitazione confini fogli catastali
- Aree da asservire (elettrodotto sotterraneo)
- ① n° di riferimento ditta catastale

Sviluppo Rete TOU

**Enel Distribuzione** PLA - API

Elettrodotto sotterraneo bt Fattucchia

Scala: 1: 2000      Disegno: 4      Disegnatore: enel