


- COMPARTIMENTO E/O ATTIVITA' A RISCHIO SPECIFICO
- SETTORI ESCLUSI DALL'ATTIVITA'

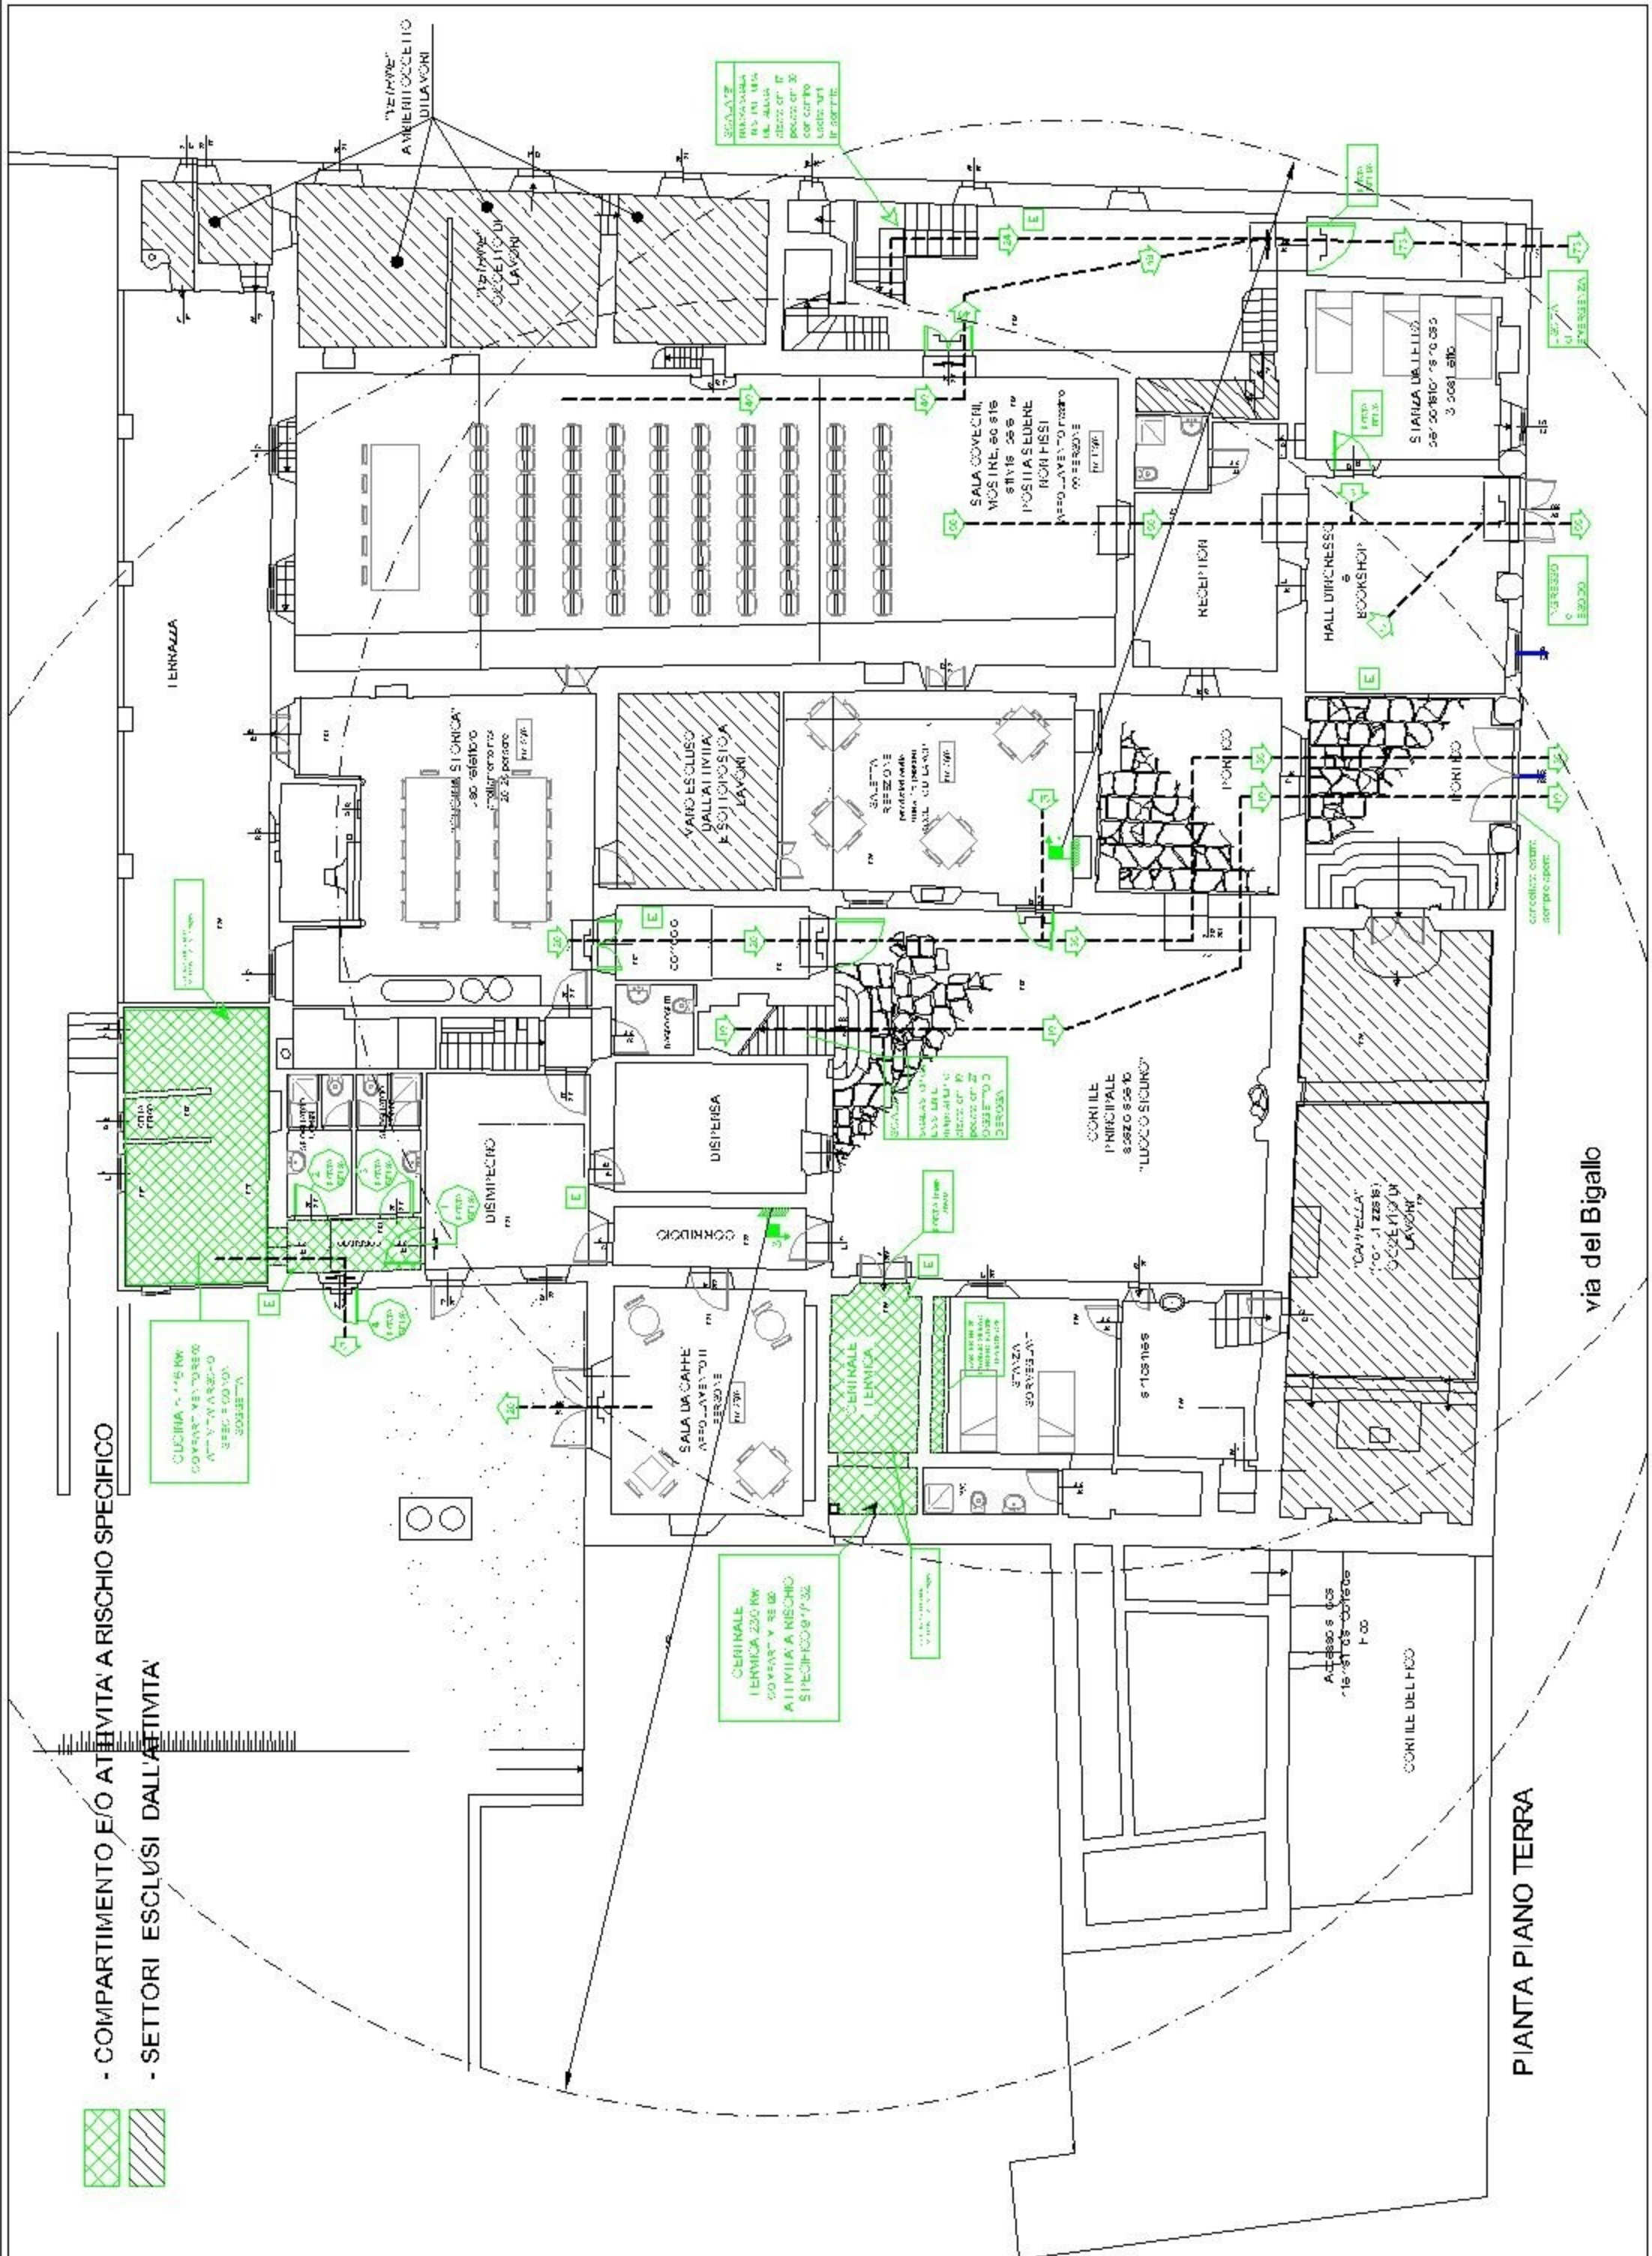

PIANTA PIANO TERRA