


ingresso lato parcheggio

Pianta Piano Terra - stato di progetto

TAV. 04

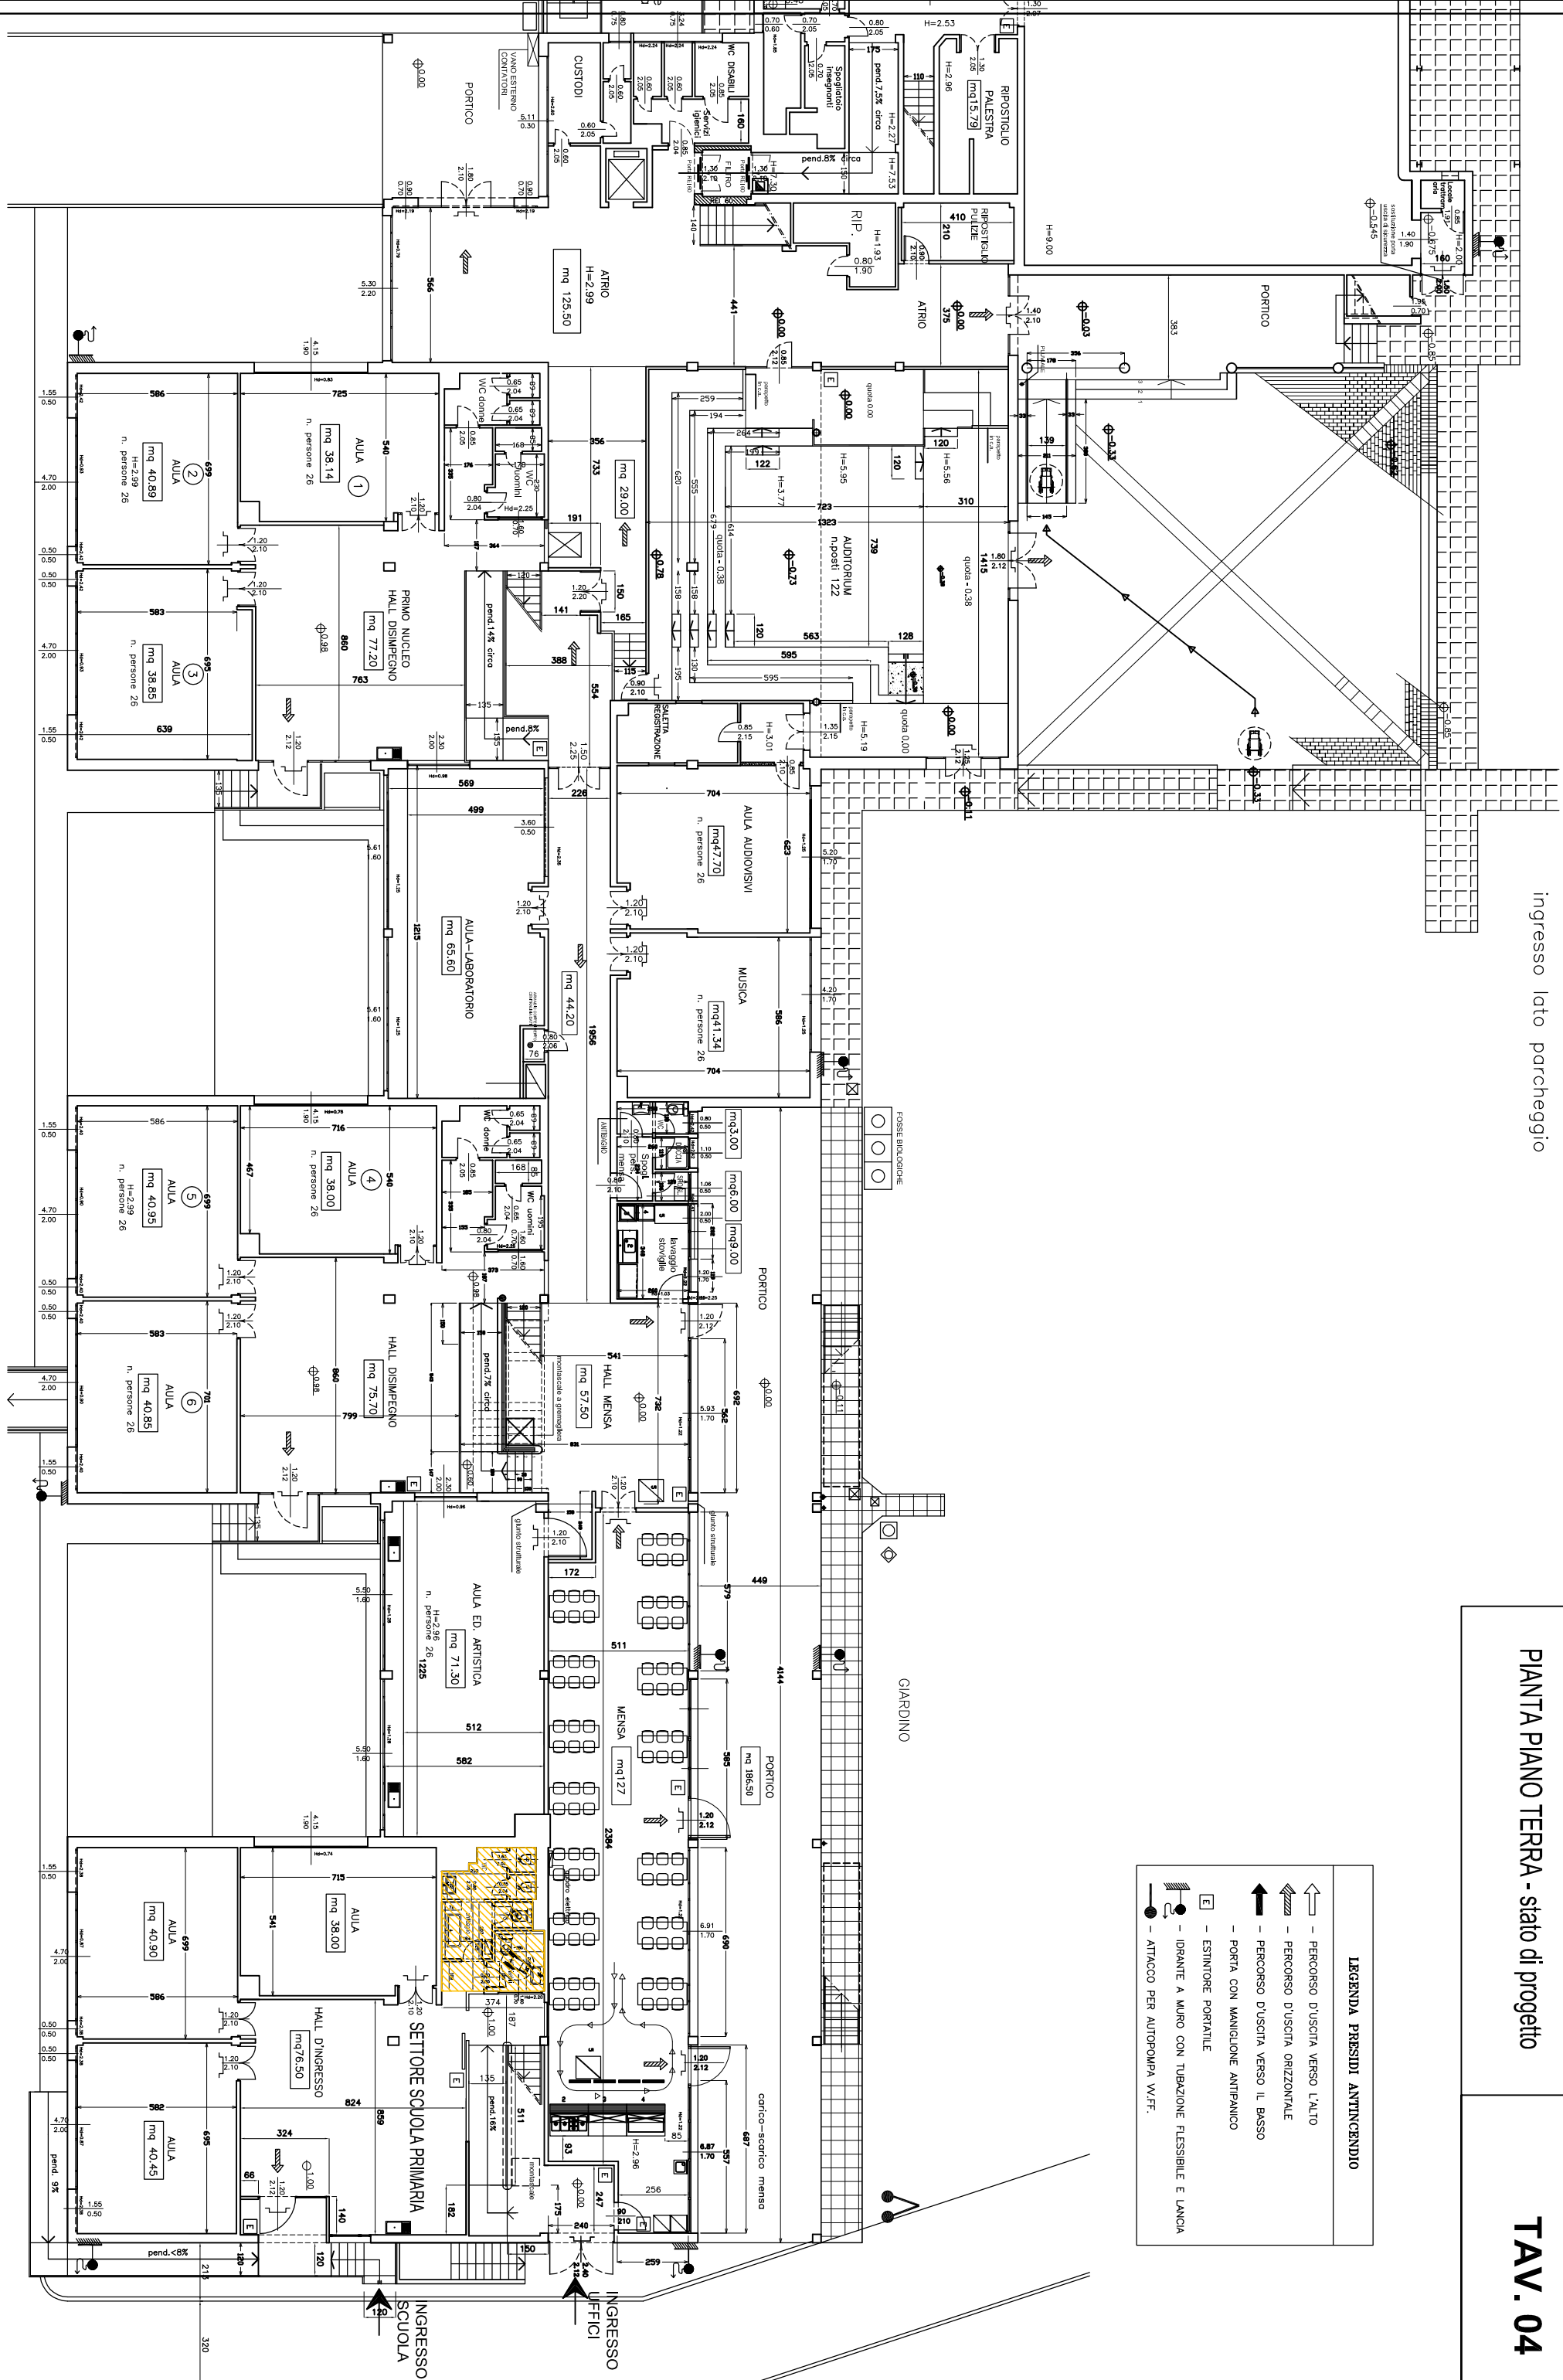

LEGENDA PRESIDI ANTINCENDIO

- PERCORSO D'USCITA VERSO L'AUTO
- PERCORSO D'USCITA ORIZZONTALE
- PERCORSO D'USCITA VERSO IL BASSO
- PORTA CON MANIGLIONE ANTIPANICO
- ESTINTORE PORTATILE
- IDRANTE A MURO CON TUBAZIONE FLESSIBILE E LANCIA
- ATTACCO PER AUTOPOMPA V.I.F.F.